
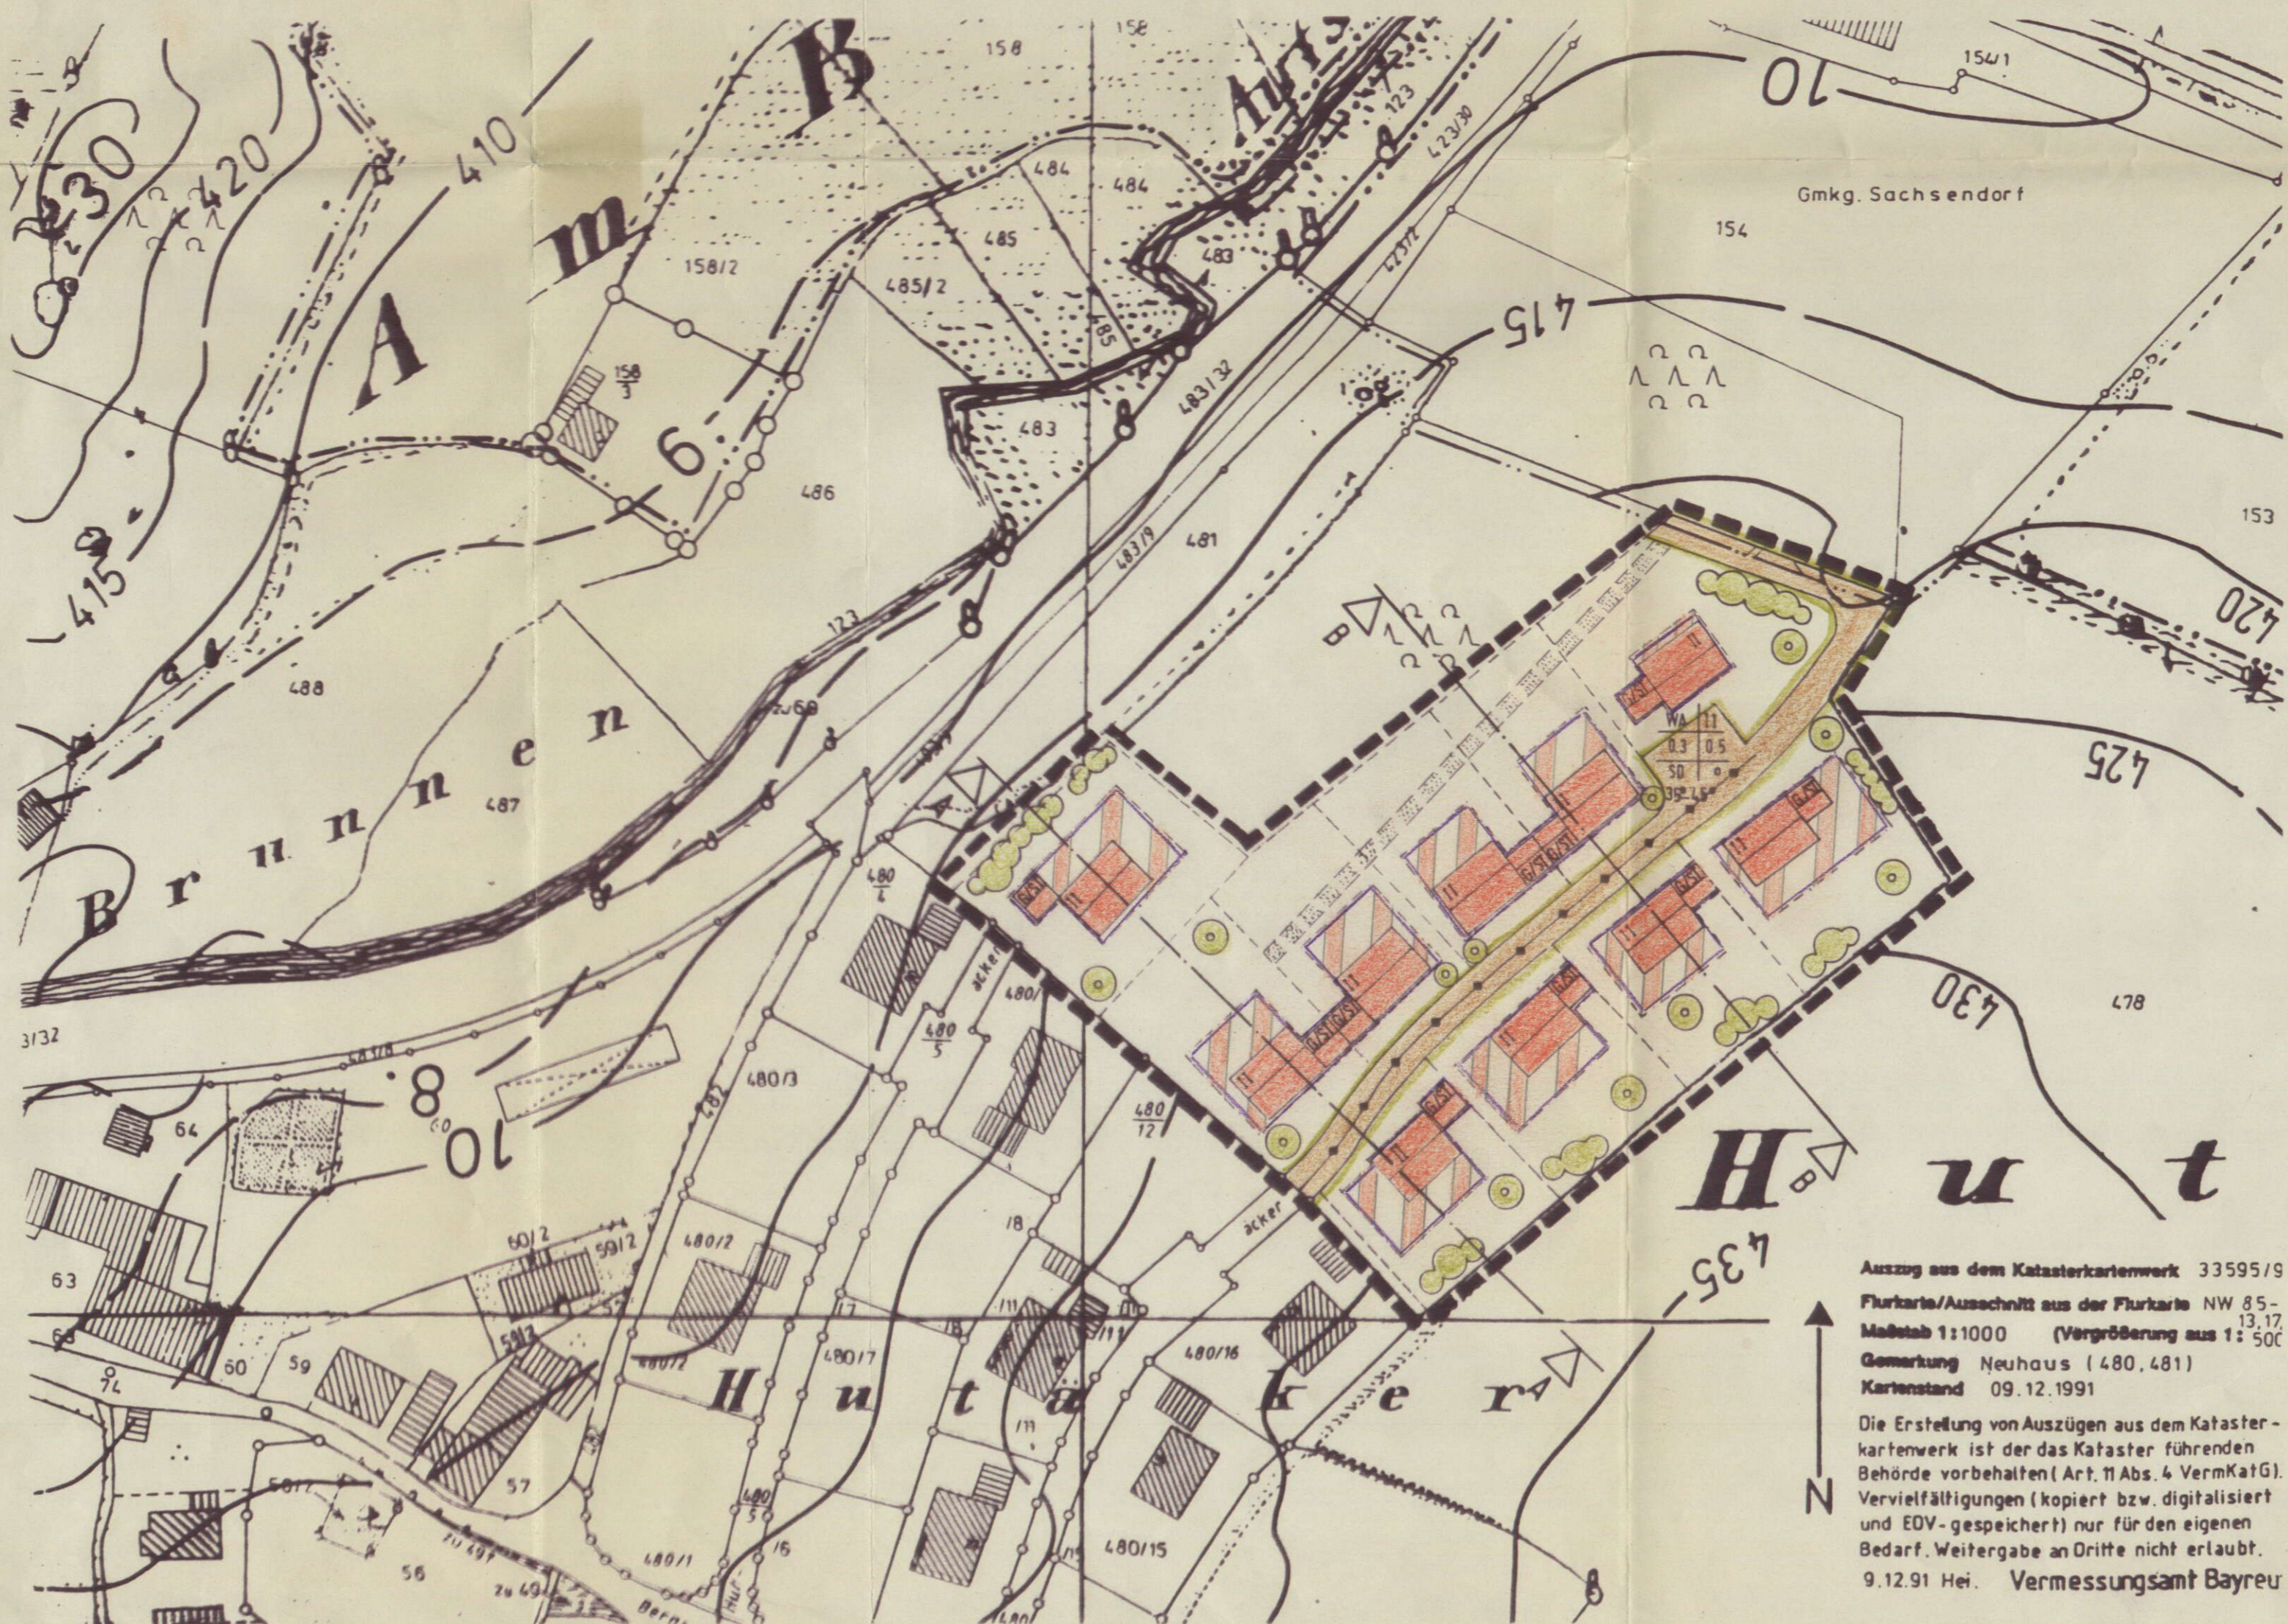


# BEBAUUNGSPLAN

## "HUTÄCKER"

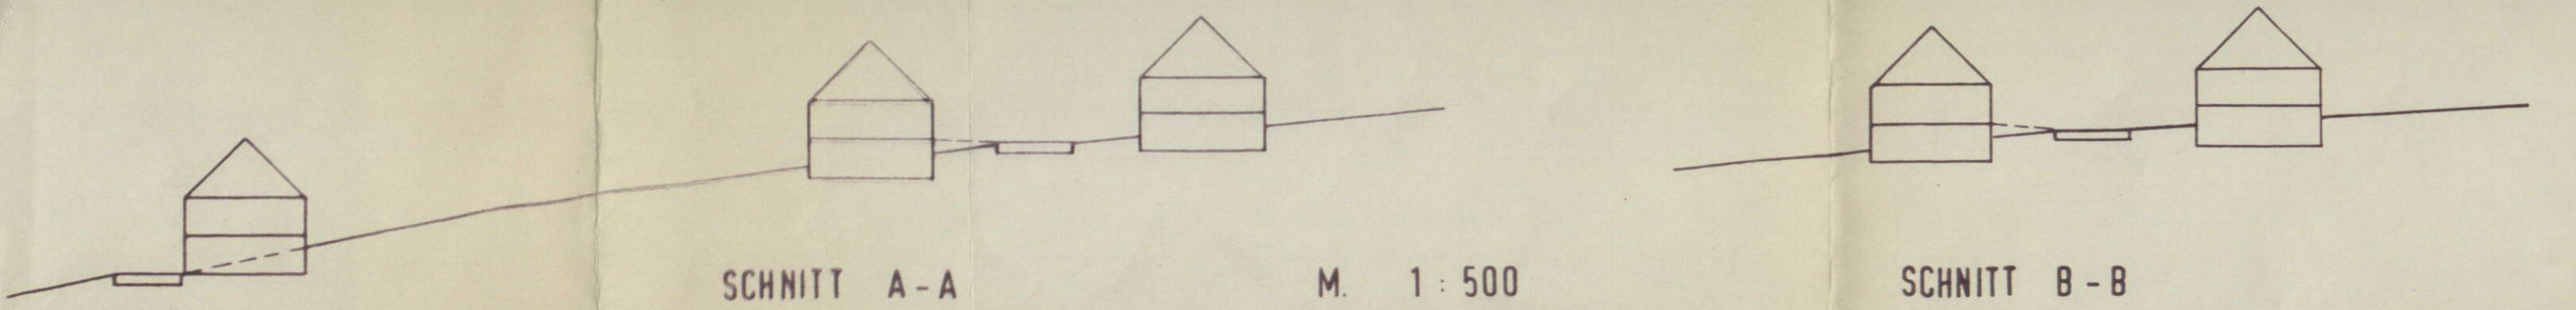

Auszug aus dem Katasterkartenwerk 33595/9  
Flurkarte/Ausschnitt aus der Flurkarte NW 85-13,17  
Maßstab 1:1000 (Vergrößerung aus 1:500)  
Gemarkung Neuhaus (480,481)  
Kartenstand 09.12.1991

Die Erstellung von Auszügen aus dem Katasterkartenwerk ist der das Kataster führenden Behörde vorbehalten (Art. 11 Abs. 4 VermKatG). Vervielfältigungen (kopiert bzw. digitalisiert und EDV-gespeichert) nur für den eigenen Bedarf. Weitergabe an Dritte nicht erlaubt.  
9.12.91 Hei. Vermessungsamt Bayreu