



BEBAUUNGSPLAN

"BUCHÄCKER"

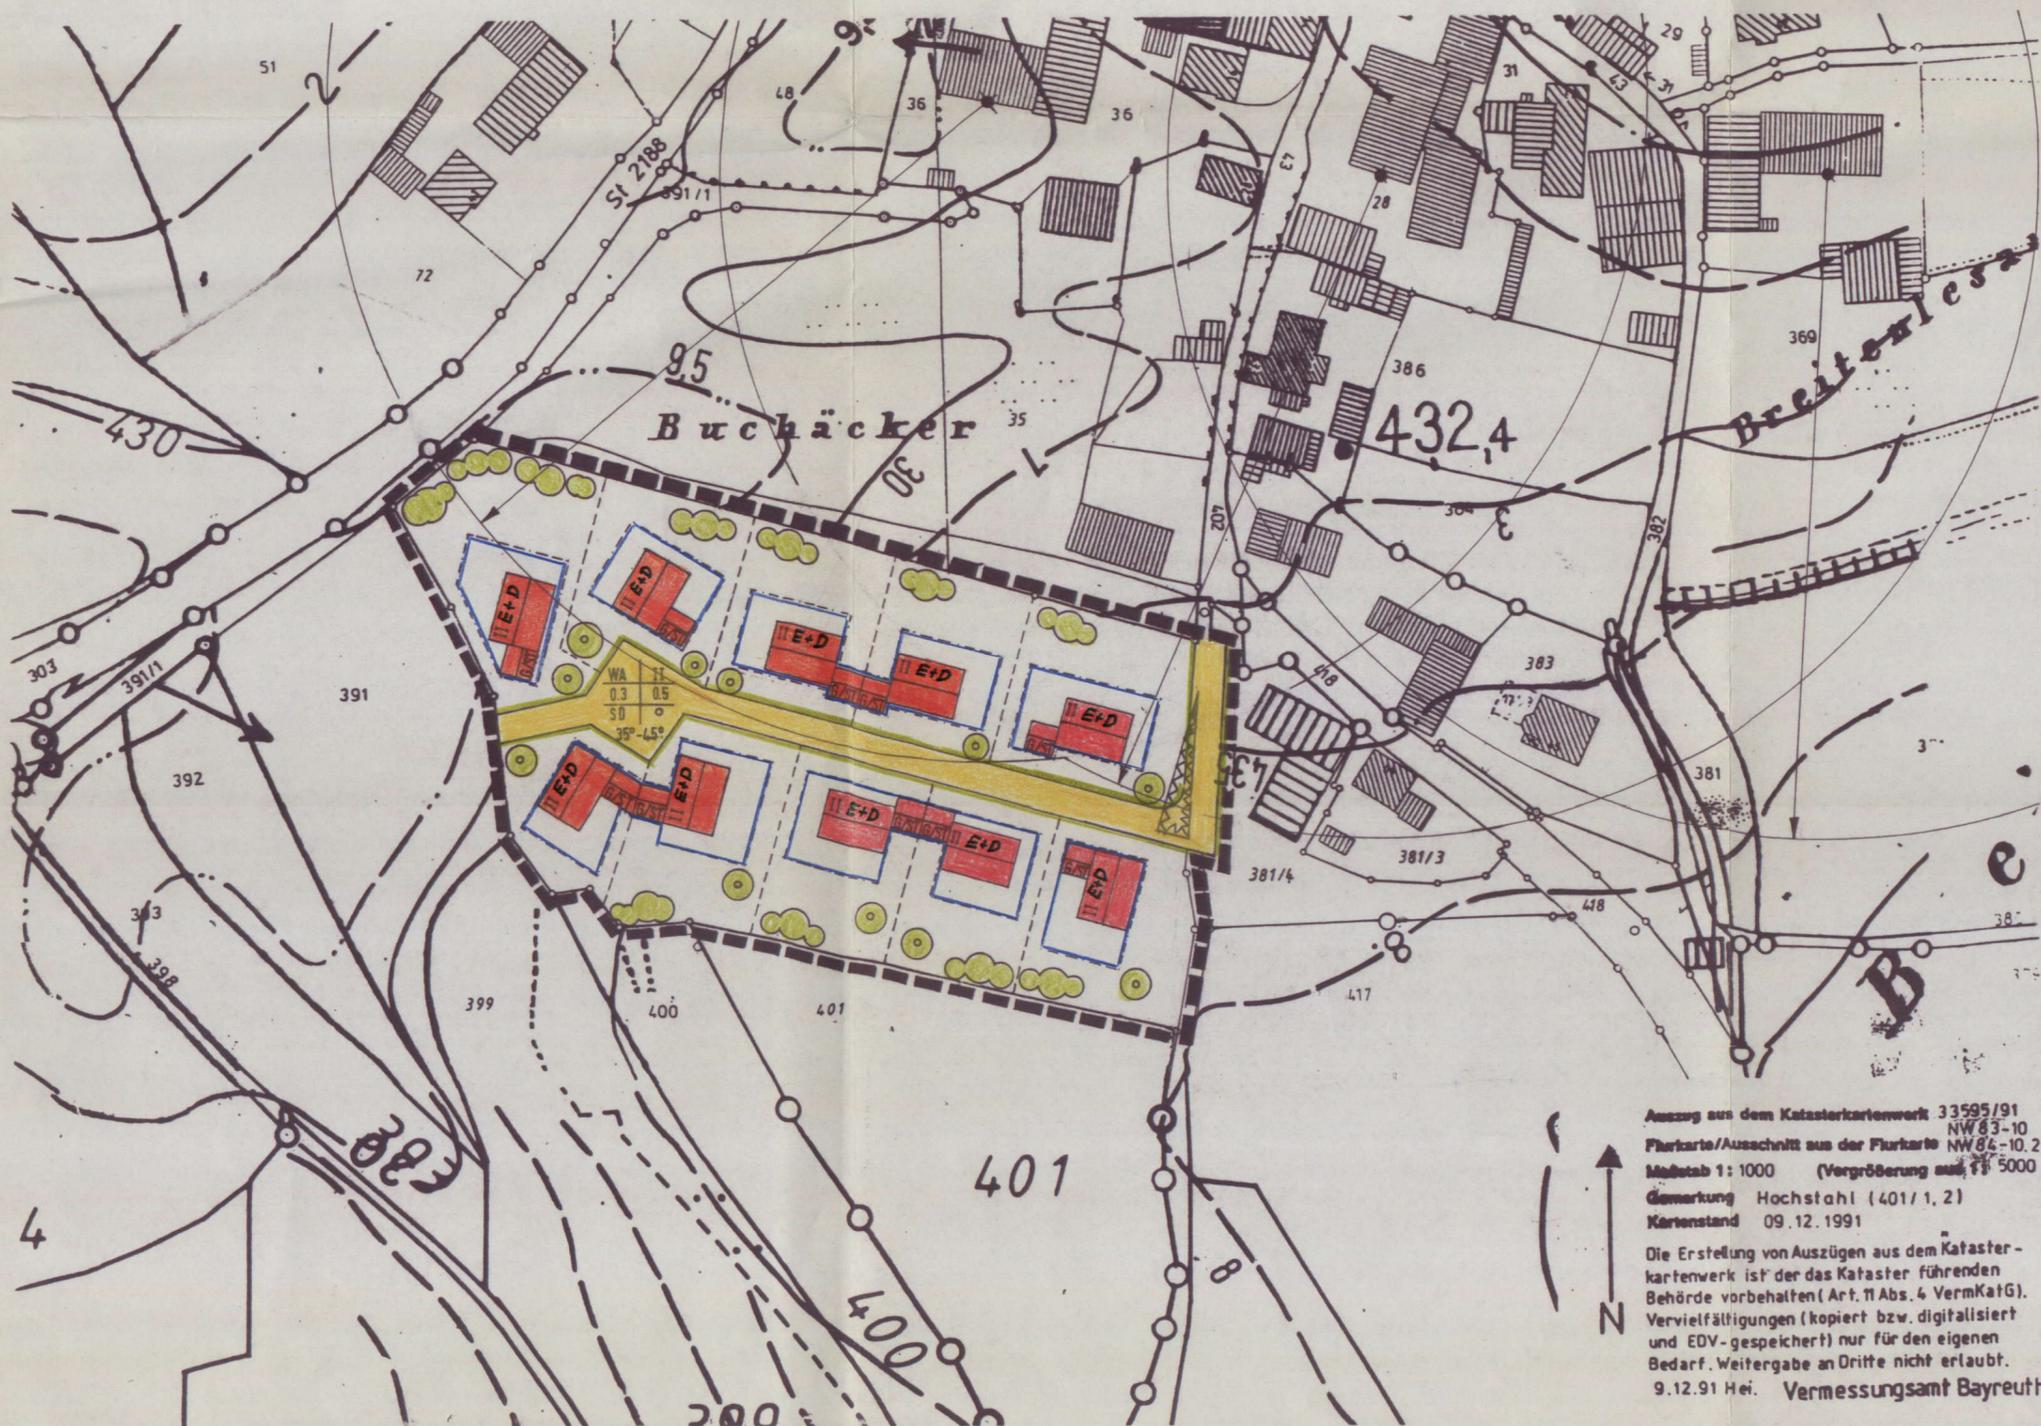

Auszug aus dem Katasterkartenwerk 33595/91
Flurkarte/Ausschnitt aus der Flurkarte NW 83-10
M 84-10.2
Maßstab 1:1000 (Vergrößerung auf 1:5000)
Gemarkung Hochstahl (401/1, 2)
Kartenstand 09.12.1991

Die Erstellung von Auszügen aus dem Katasterkartenwerk ist der das Kataster führenden Behörde vorbehalten (Art. 11 Abs. 4 VermKatG).
Vervielfältigungen (kopiert bzw. digitalisiert und EDV-gespeichert) nur für den eigenen Bedarf. Weitergabe an Dritte nicht erlaubt.
9.12.91 Hei. Vermessungsamt Bayreuth

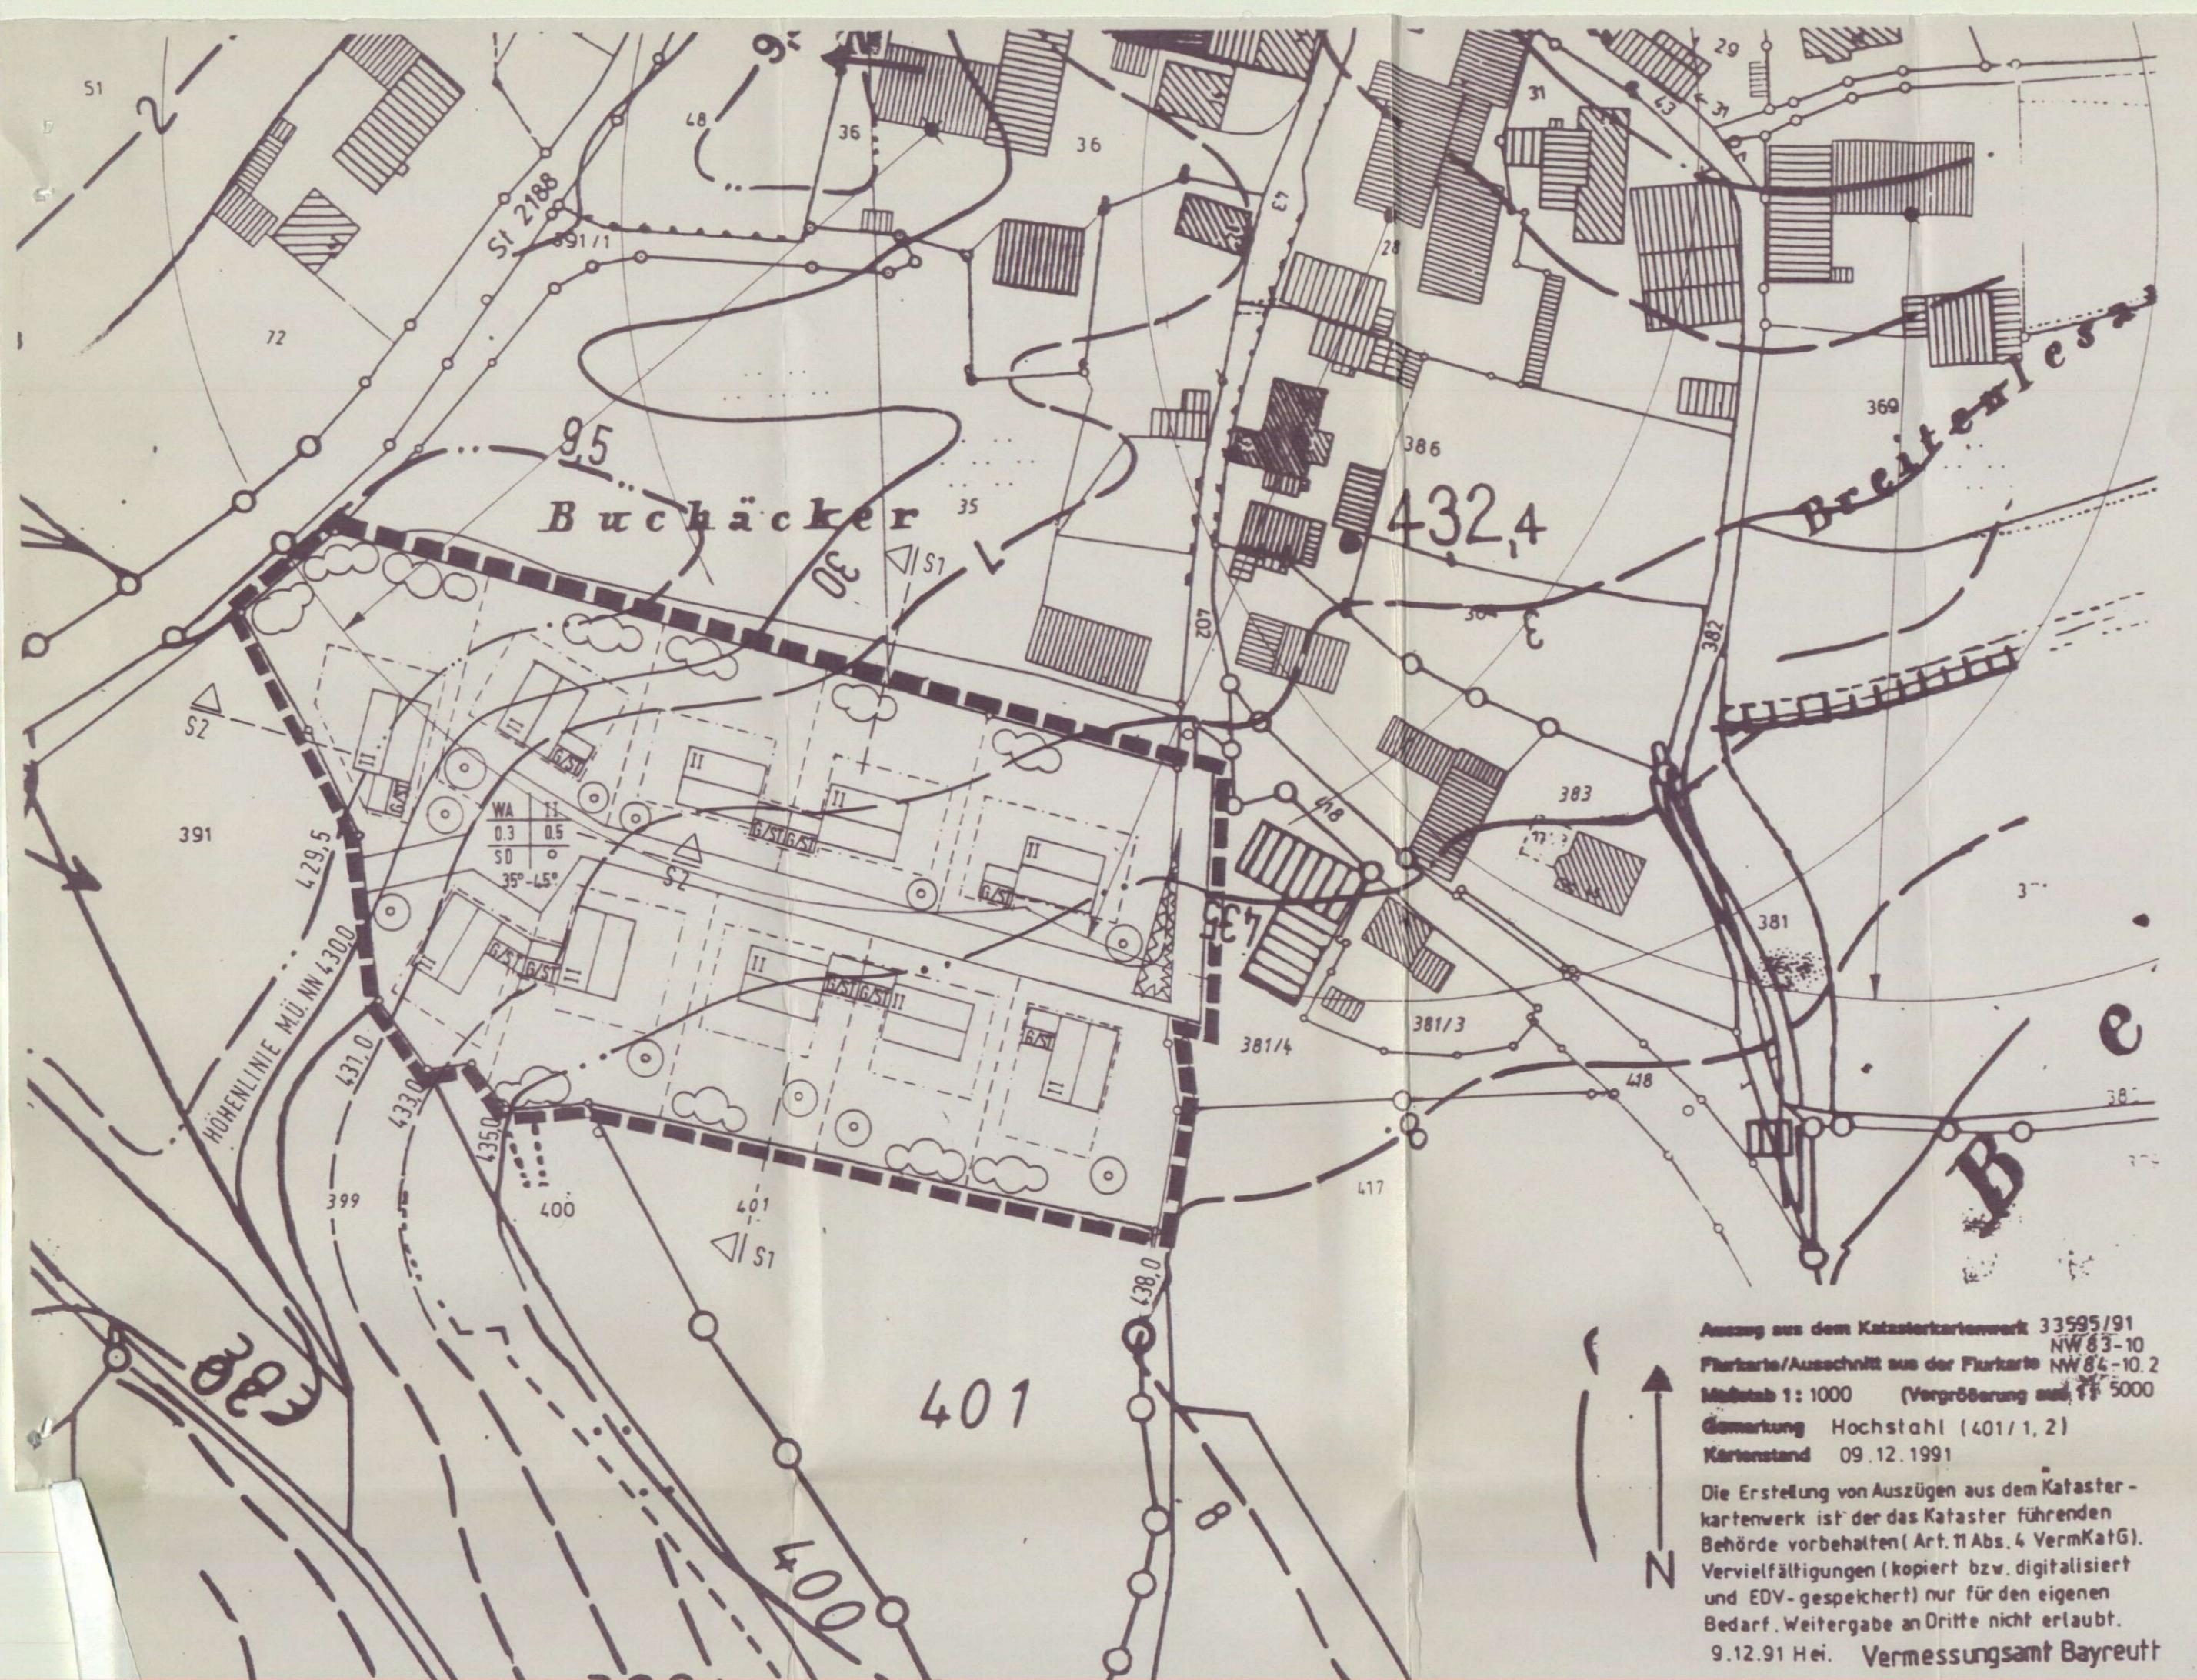

Auszug aus dem Katasterkartenwerk 33595/91
 Flurkarte/Ausschnitt aus der Flurkarte NW 83-10
 Maßstab 1:1000 (Vergrößerung aus 1:5000)
 Gemarkung Hochstahl (401/1, 2)
 Kartenstand 09.12.1991
 Die Erstellung von Auszügen aus dem Kataster-
 kartenwerk ist der das Kataster führenden
 Behörde vorbehalten (Art. 11 Abs. 4 VermKatG).
 Vervielfältigungen (kopiert bzw. digitalisiert
 und EDV-gespeichert) nur für den eigenen
 Bedarf. Weitergabe an Dritte nicht erlaubt.
 9.12.91 Hei. Vermessungsamt Bayreuth