


Änderungsplan

154 - I/1

zum Bebauungsplan Nr. 1 der Stadt Hollfeld

"Kurt-Weirather-Straße - Landessiedlung - Hochstahler Weg"

Planfertigung: 27.10.1977
durch Stadt Hollfeld

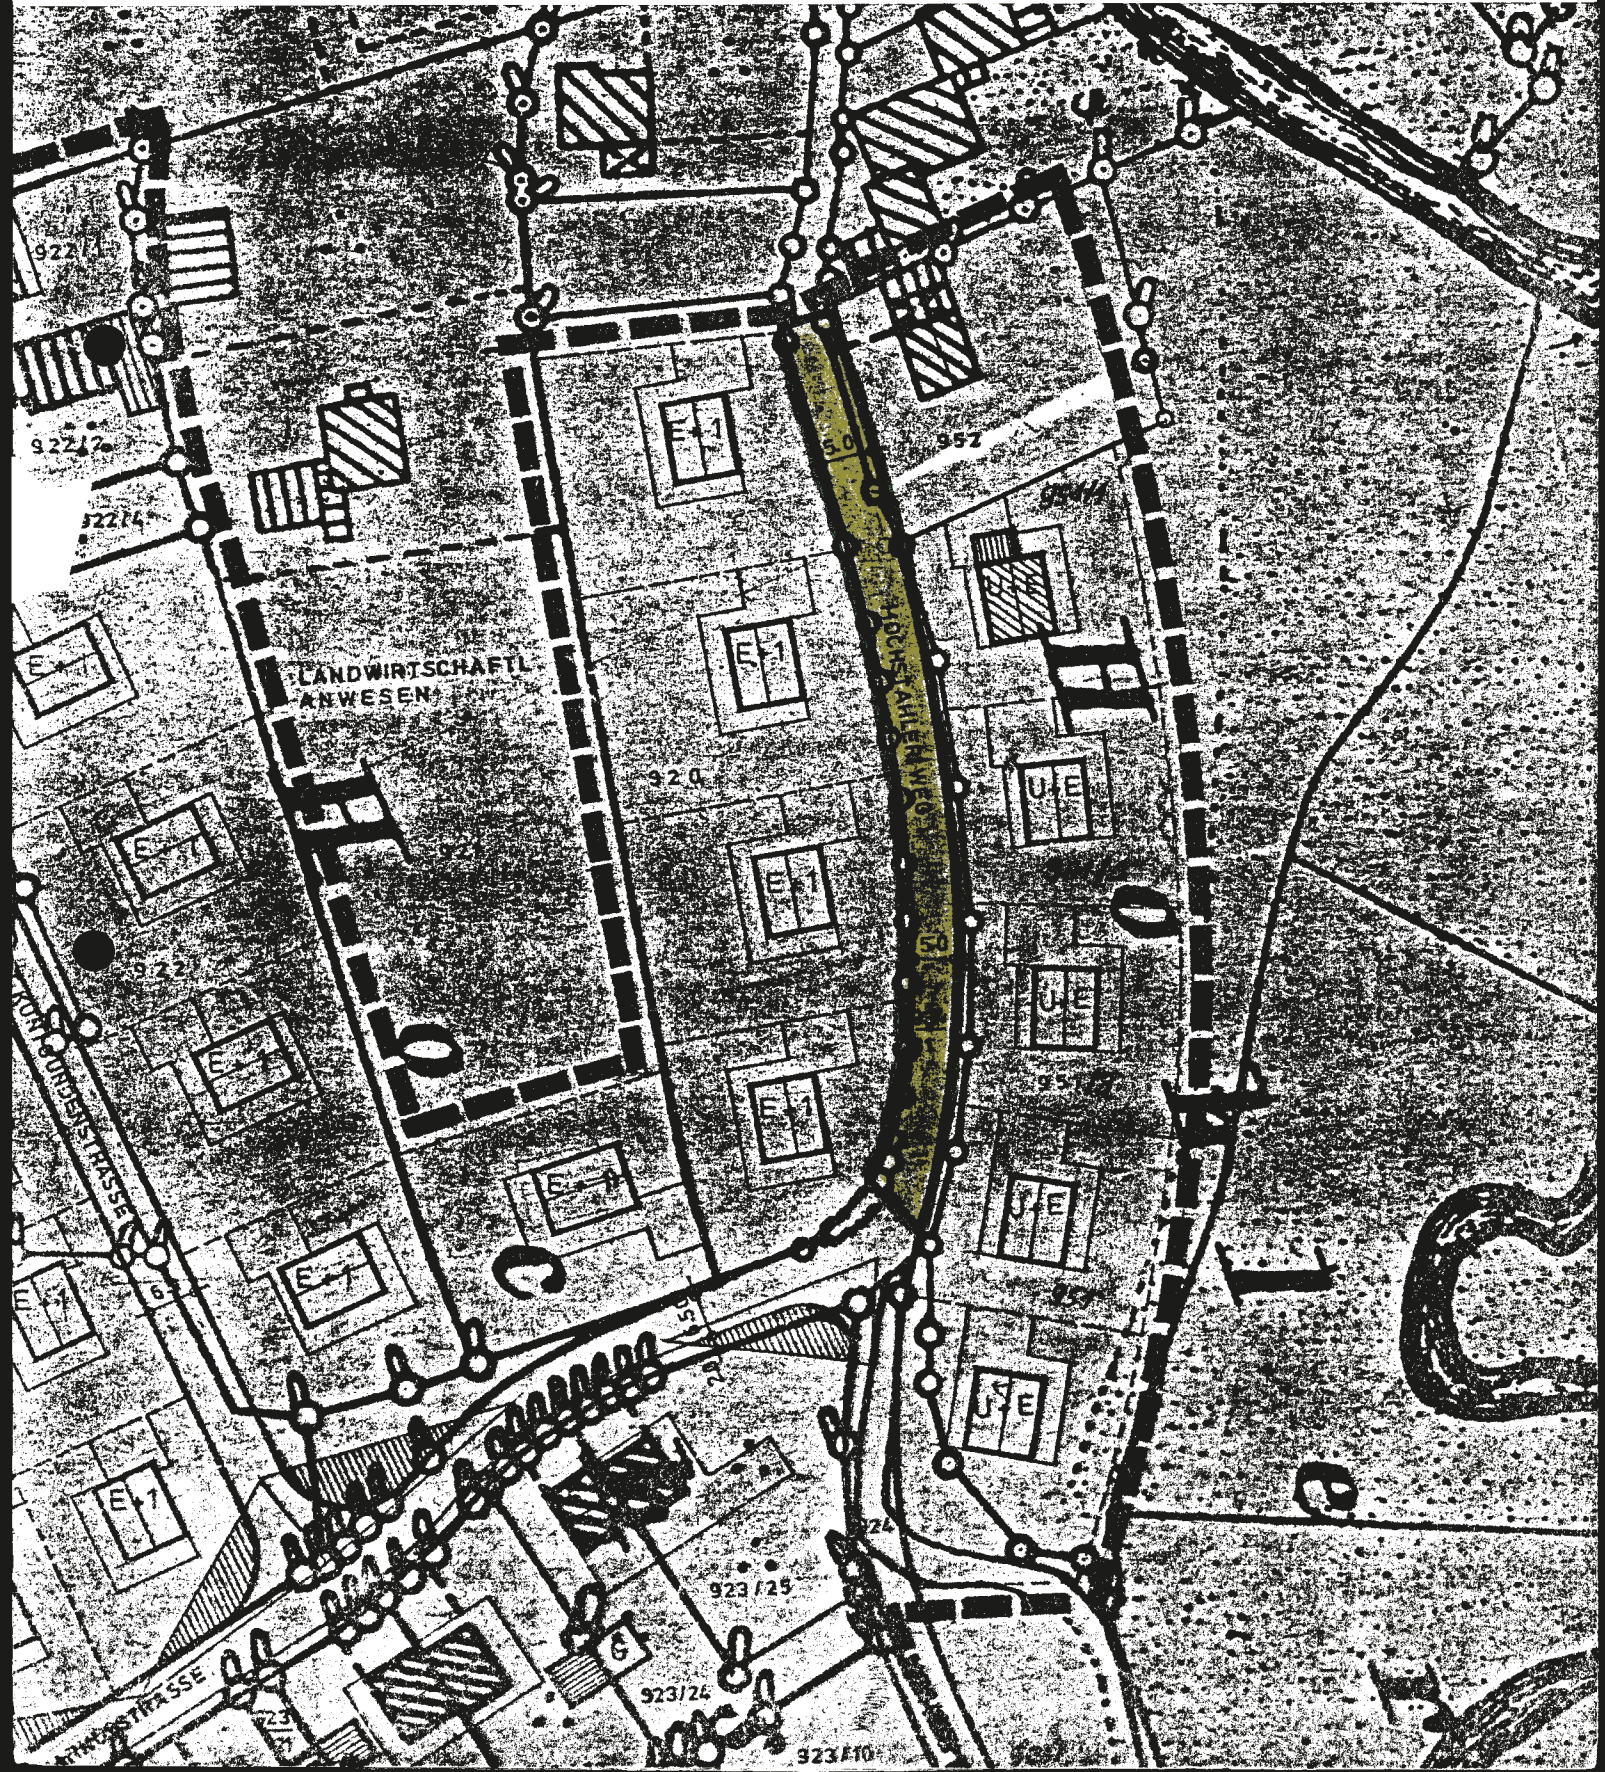

Die Änderung des Bebauungsplanes Nr. 1 der Stadt Hollfeld für das Baugebiet "Kurt-Weirahter-Straße - Landessiedlung - Hochstahler Weg" hat mir vorgelegen. Die Änderung betrifft die Reduzierung der Straßenbreite des Hochstahler Weges vom Beginn des o.a. Bebauungsplanes bis zum Beginn der Markusstraße von 6 m auf nunmehr 5 m.

Mit der Änderung bin ich einverstanden und erhebe dagegen keinen Einspruch.

Angrenzer:

Fl.Nr. 920 (Wunder Leonhard,
Hochstahler Weg 10)

..... *Wunder*

Fl.Nr. 952 (Dippold Raimund,
Hochstahler Weg 9)

..... *Dippold*

Fl.Nr. 951/1 (Munsch Franz,
Hochstahler Weg 11)

..... *Munsch Fr.*

Fl.Nr. 951/2 (Munsch Willi, Bahn-
hofstraße 26,
8606 Hirschaid)

..... *Munsch W.*

Fl.Nr. 951/3 (Munsch Richard,
und Grüne Au 1)
Fl.Nr. 951

..... *Munsch Richard*

Hollfeld, den 28.10.1977

1. Die Änderung wurde am 29.11.1977 als Satzung beschlossen.
2. Die Satzung wurde mit Schreiben des Landratsamtes Bayreuth vom 1.12.1977 Az.: 4/41-610/21-154/1/1 genehmigt.
3. Die Genehmigung wurde am 12.12.1977 durch Aushang ortsüblich bekannt gemacht; die Satzung ist gemäß § 12 Abs. 3 BBauG. ab Bekanntmachung rechtsverbindlich.



Hollfeld, den 12.12.1977

(Signature)
(Besold), 1. BGM