

Änderungsplan

154 - I/2

zum Bebauungsplan Nr. 1 der Stadt Hollfeld "Kurt-Weirather-Straße - Landessiedlung - Hochstahler Weg"

Hollfeld, im Januar 1980

i.A. *Grimmer*
(Münster)
Verwaltungsamtman

Von der Änderung des Bebauungsplanes Nr. 1 "Kurt-Weirather-Straße - Landessiedlung- Hochstahler Weg" betreffend das Grundstück Fl.Nr. 913/2 habe ich Kenntnis erhalten und erhebe keine Einwände:

Fl.Nr. 915/11 (Hermann)


Herrmann
.....

Fl.Nr. 915/5 (Wünsch)

Wünsch
.....

Fl.Nr. 912 (Hüller)

Hüller
.....

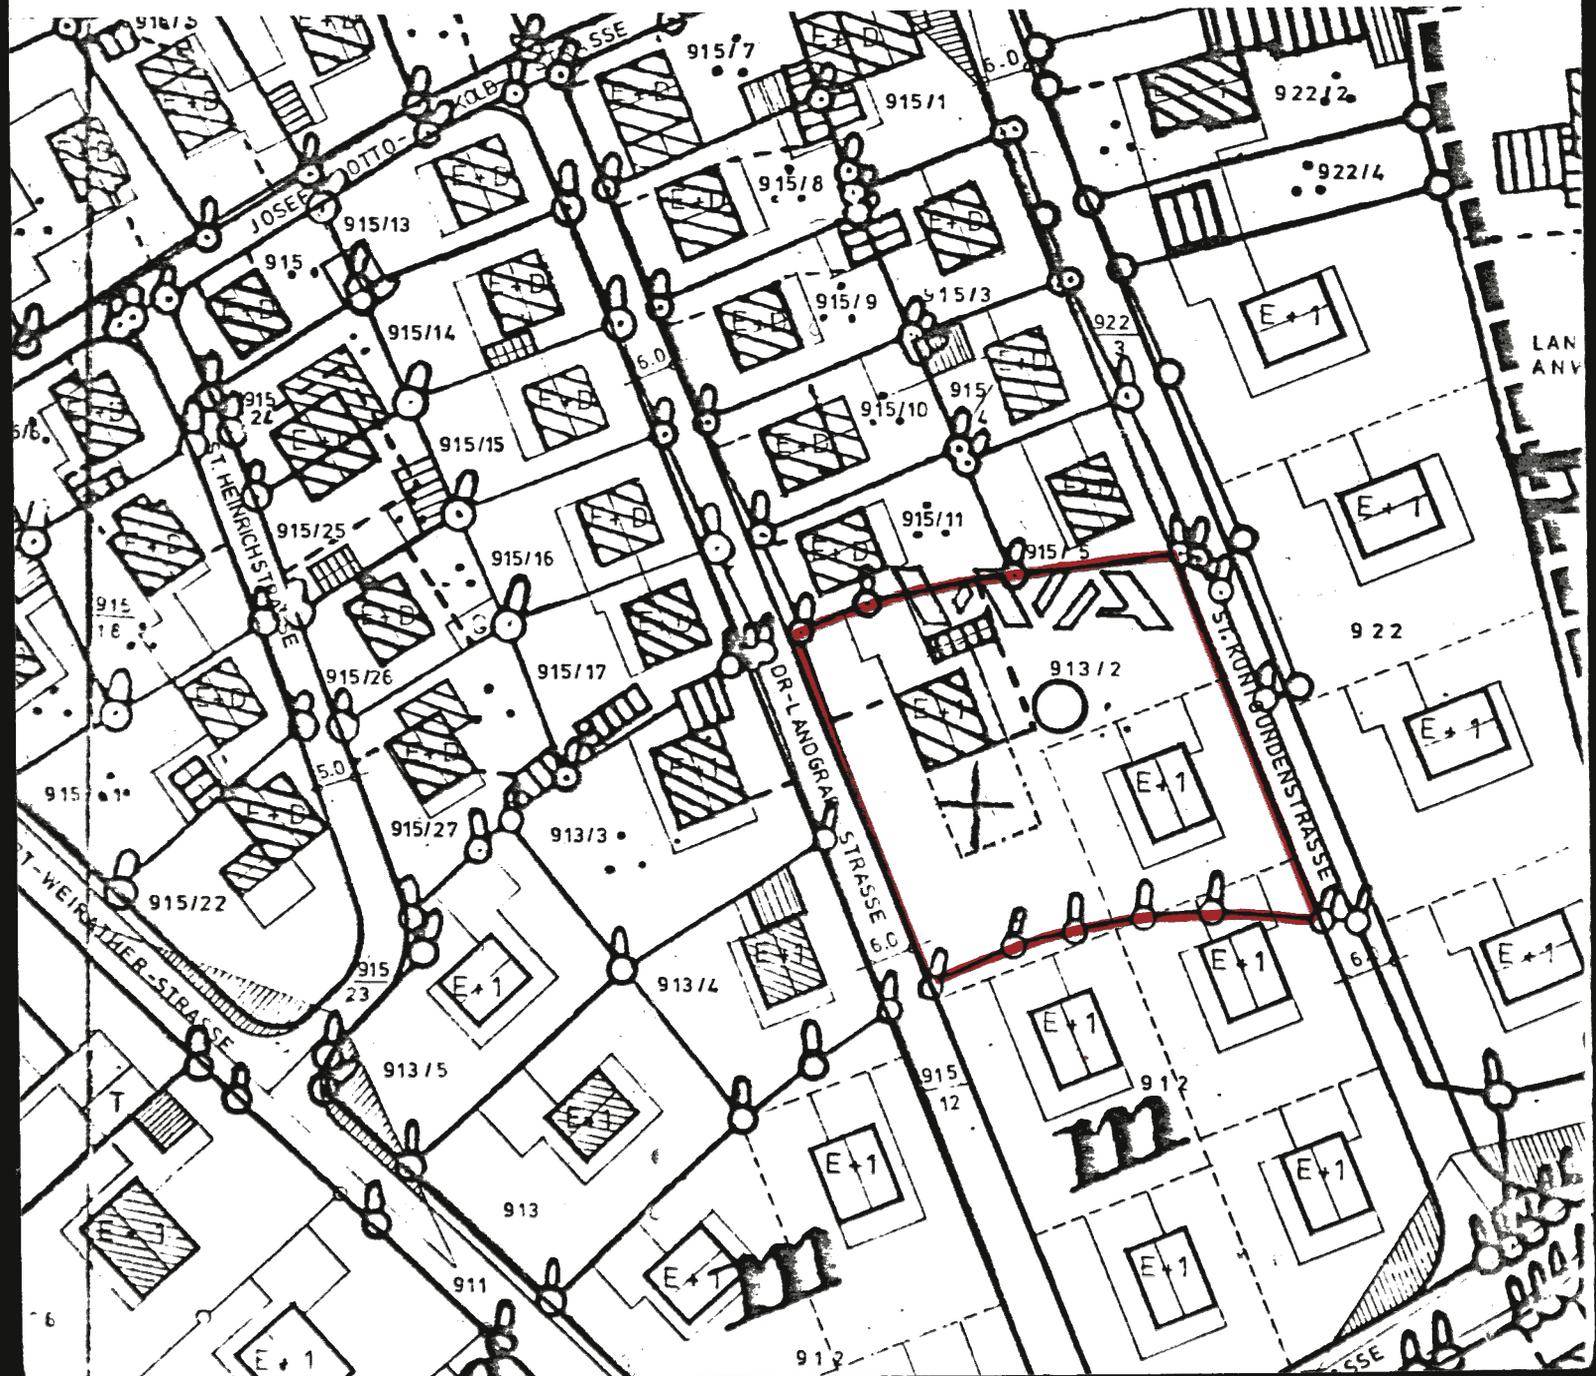

Bekanntmachung

Vereinfachte Änderung des Bebauungsplanes Nr. 1 der Stadt Hollfeld "Kurt-Weirather-Straße - Landessiedlung - Hochstahler Weg" gemäß § 13 Bundesbaugesetz

Der Stadtrat der Stadt Hollfeld hat in seiner Sitzung am 7. Januar 1980 die vereinfachte Änderung des Bebauungsplanes Nr. 1 "Kurt-Weirather-Straße - Landessiedlung - Hochstahler Weg" gemäß § 13 BBauG als Satzung beschlossen.

Der geänderte Bebauungsplan liegt in der Verwaltungsgemeinschaft Hollfeld in Hollfeld, Marienplatz 11, 1. Stock, Zimmer 11 oder 13, während der allgemeinen Dienststunden zur Einsichtnahme auf.

Die Änderung des Bebauungsplanes wird am Tage ~~nach~~ der Bekanntmachung rechtsverbindlich.

Hollfeld, den 9.1.1980

Angeheftet am 9.1.1980

Abgenommen am 25. Jan. 1980 *l.w.*

Der Tag der Bekanntgabe darf in die Auflagefrist nicht eingerechnet werden.



Unterschrift

(Besold)
GemVors.