

Änderung zum Bebauungsplan Nr. 2 der Stadt Hollfeld


154 - II/1

Baugebiet: "Hinter dem Überlandwerk"

gemäß Stadtratsbeschluss vom 27. 7. 1976

Die Änderung betrifft das Baugrundstück Fl.Nr. 1007/5.

Hollfeld, im September 1976

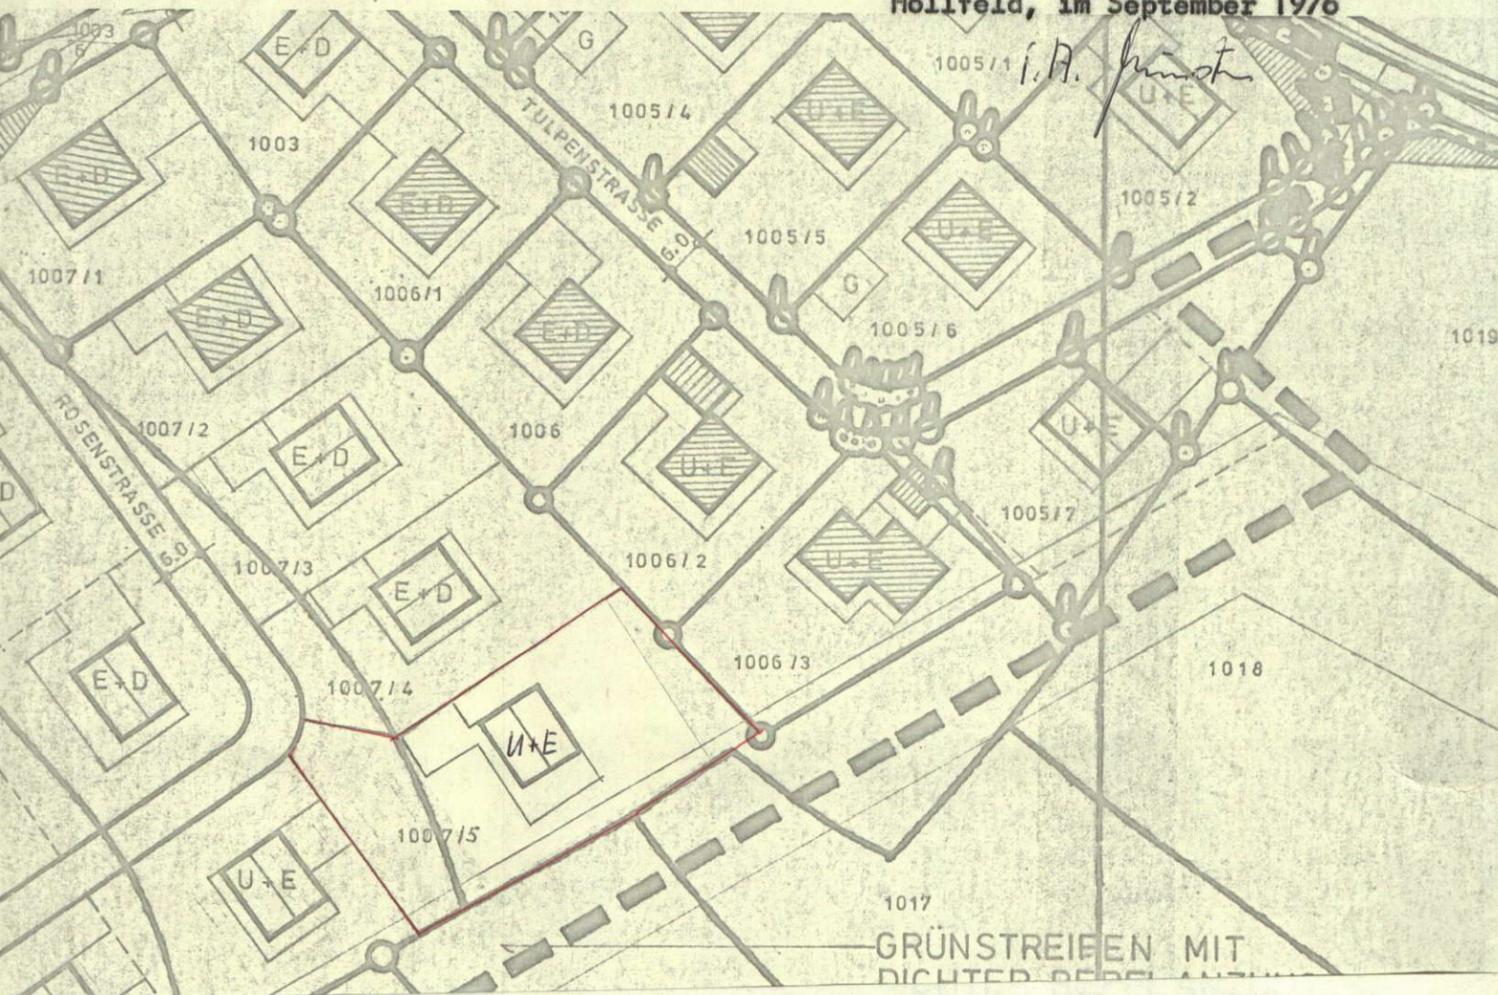

Die Änderung des Bebauungsplanes Nr. 2 der Stadt Hollfeld für das Baugebiet "Hinter dem Überlandwerk" betreffend die Fl.Nr. 1007/5 hat mir vorgelegen. Die Änderung betrifft die Drehung des Giebels um 90°, so daß der First nunmehr von südost nach nordwest verläuft.

Mit der Änderung bin ich einverstanden und erhebe dagegen keinen Einspruch.

Angrenzer:

Fl.Nr. 1008

Fl.Nr. 1007/4

Fl.Nr. 1006/2

Fl.Nr. 1006/3

Dresel
Orman
Haus
Raier

1. Der Stadtrat hat in seiner Sitzung am 14.9.1976 die vereinfachte Änderung des Bebauungsplanes Nr. 2 "Hinter dem Überlandwerk" gemäß § 13 BBauG beschlossen.
2. Der geänderte Bebauungsplan hat in der Stadtverwaltung, Marienplatz 11, 1. Stock, Zimmer 11 öffentlich zur Einsichtnahme ausgelegen. Auf diese Auslegung wurde mit Bekanntmachung am 14. 10. 1976 hingewiesen. Die Änderung ist somit ab 14.10.1976 rechtsverbindlich.

Hollfeld, den 13. Oktober 1976

i.A.
Münster
Münster
Stadtammann