


Änderungsplan zum Bebauungsplan Nr. 2 der Stadt Hollfeld  
 "Hinter dem Überlandwerk"

- a) Änderung der Nutzung der auf Fl.Nr. 1008 ausgewiesenen 3 Bauplätze von bisher "E + D" auf nunmehr "U + E".
- b) Die Ringstraße (Rosenstraße und Fliederstraße - noch nicht ausgebaut), die mit 6 Metern ausgewiesen ist, wird auf 5,5 Meter als Straße ausgebaut und erhält zusätzlich einen Gehweg mit einer Breite von 1,5 Metern.

Hollfeld, im April 1983

*[Signature]*  
 Besold  
 Erster Bürgermeister

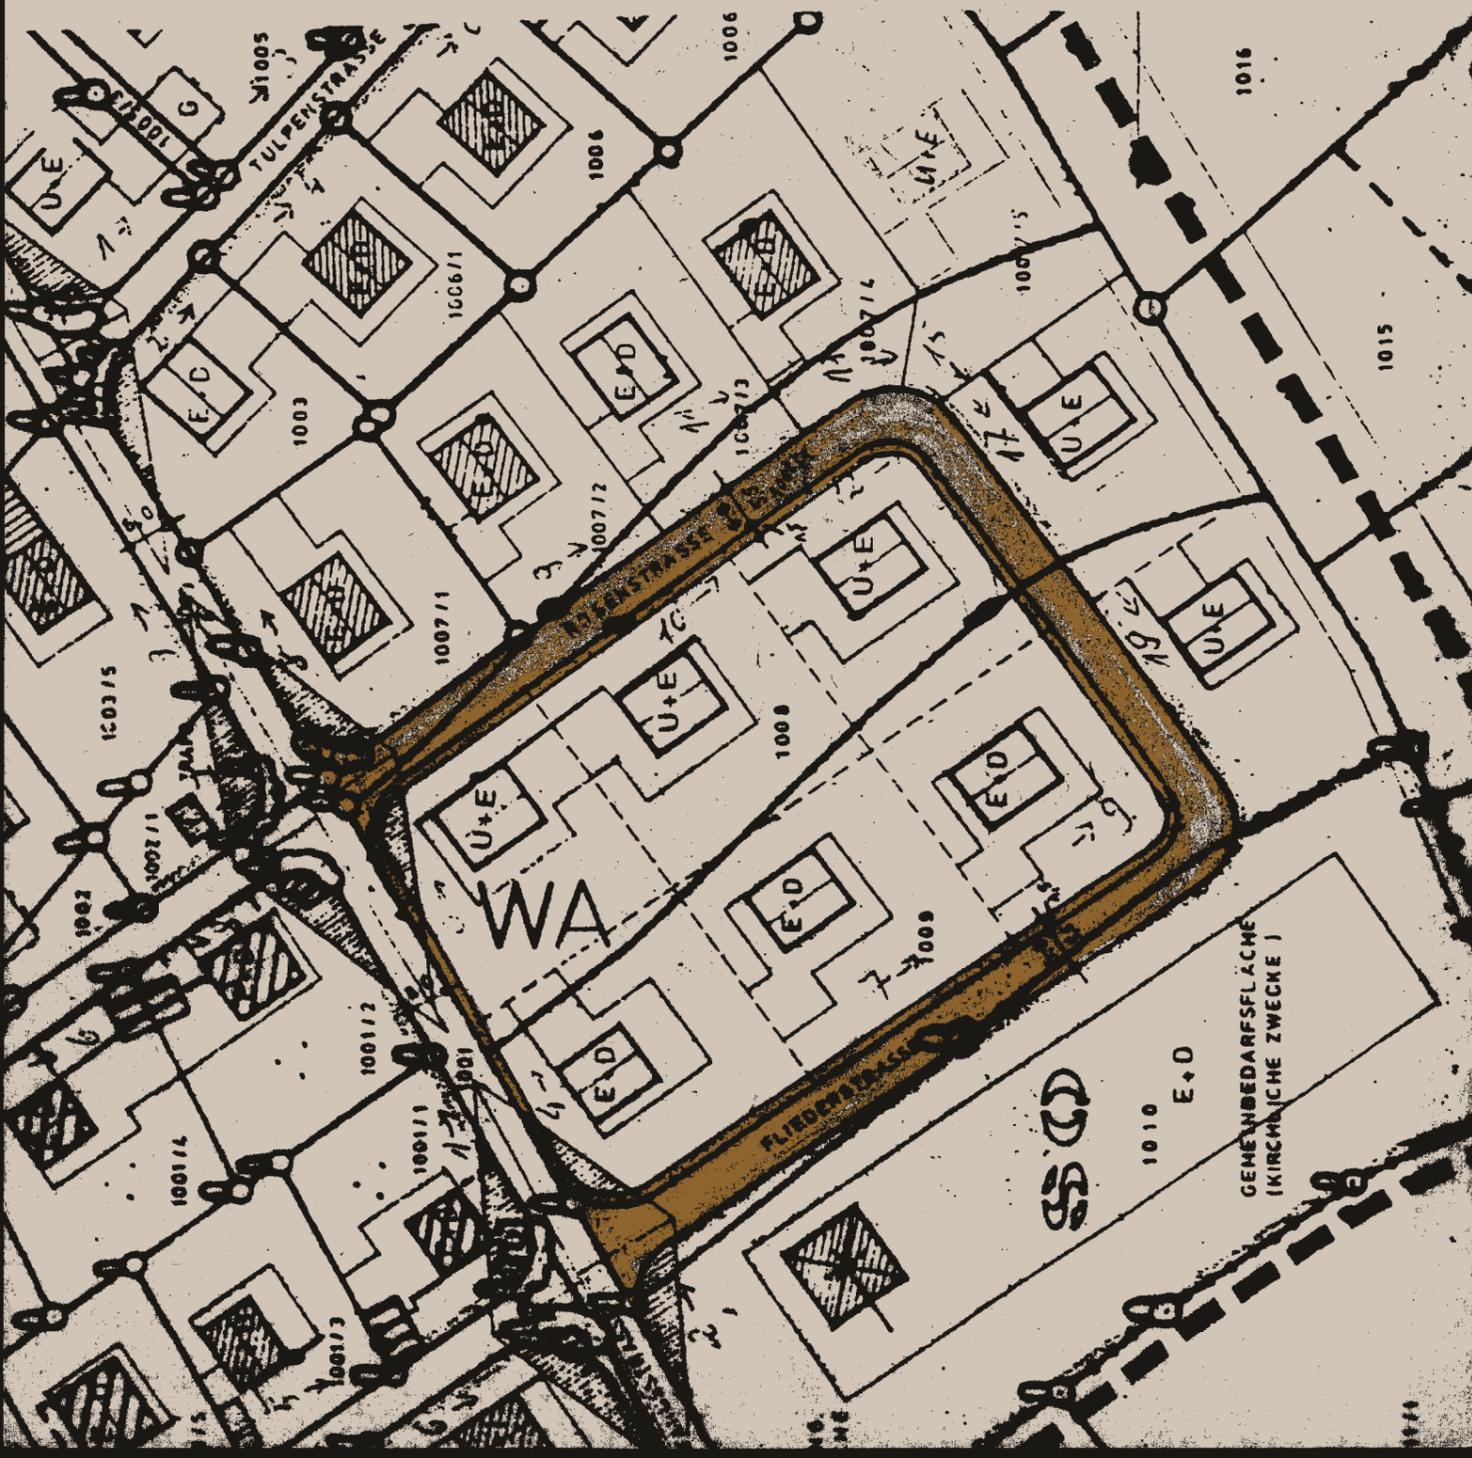

Bekanntmachungsvermerke

154-2/2

Der Änderungsplan hat in der Zeit vom 5.5.1983 bis 9.6.1983 und vom 26.09.1983 bis 28.10.1983 öffentlich zur Einsichtnahme aufgelegt. Hierauf wurde durch Anschlag am 5.5.1983 und am 14.9.1983 hingewiesen.

Hollfeld, den 3.11.1983

*[Signature]*  
 Besold  
 Gemeinschaftsvorsitzender



Der Änderungsplan wurde am ~~08. Nov. 1983~~ als Satzung beschlossen.

Hollfeld, den ~~10. Nov. 1983~~

*[Signature]*  
 Besold  
 Gemeinschaftsvorsitzender



Das Landratsamt Bayreuth hat die Änderung mit Schreiben vom ~~18. Nov. 1983~~ Nr. 5/51 - 610/21 - 154 - 2/2 genehmigt.

Hollfeld, den 21. Nov. 1983

*[Signature]*  
 Besold  
 Gemeinschaftsvorsitzender



Die Genehmigung wurde am ~~29. Nov. 1983~~ durch Aushang ortsüblich bekannt gemacht; die Satzung ist gemäß § 12 Satz 3 BBauG mit dem Tage der Bekanntmachung rechtsverbindlich.

Hollfeld, den ~~30. Nov. 1983~~

*[Signature]*  
 Besold  
 Gemeinschaftsvorsitzender



Änderungen wurden durchgeführt:  
 Verwaltungsgemeinschaft Hollfeld  
 -Verwaltungsamt Münster-  
 Hollfeld, im April