

154 - IV/1

Änderung zum Bebauungsplan Nr. 4 der Stadt Hollfeld

Baugebiet: "Kleiner Berg"


gemäß Stadtratsbeschuß vom 20.9.1977

Hollfeld, im September 1977

i.A.

*Prünster*  
(Münster)

Stadtammann

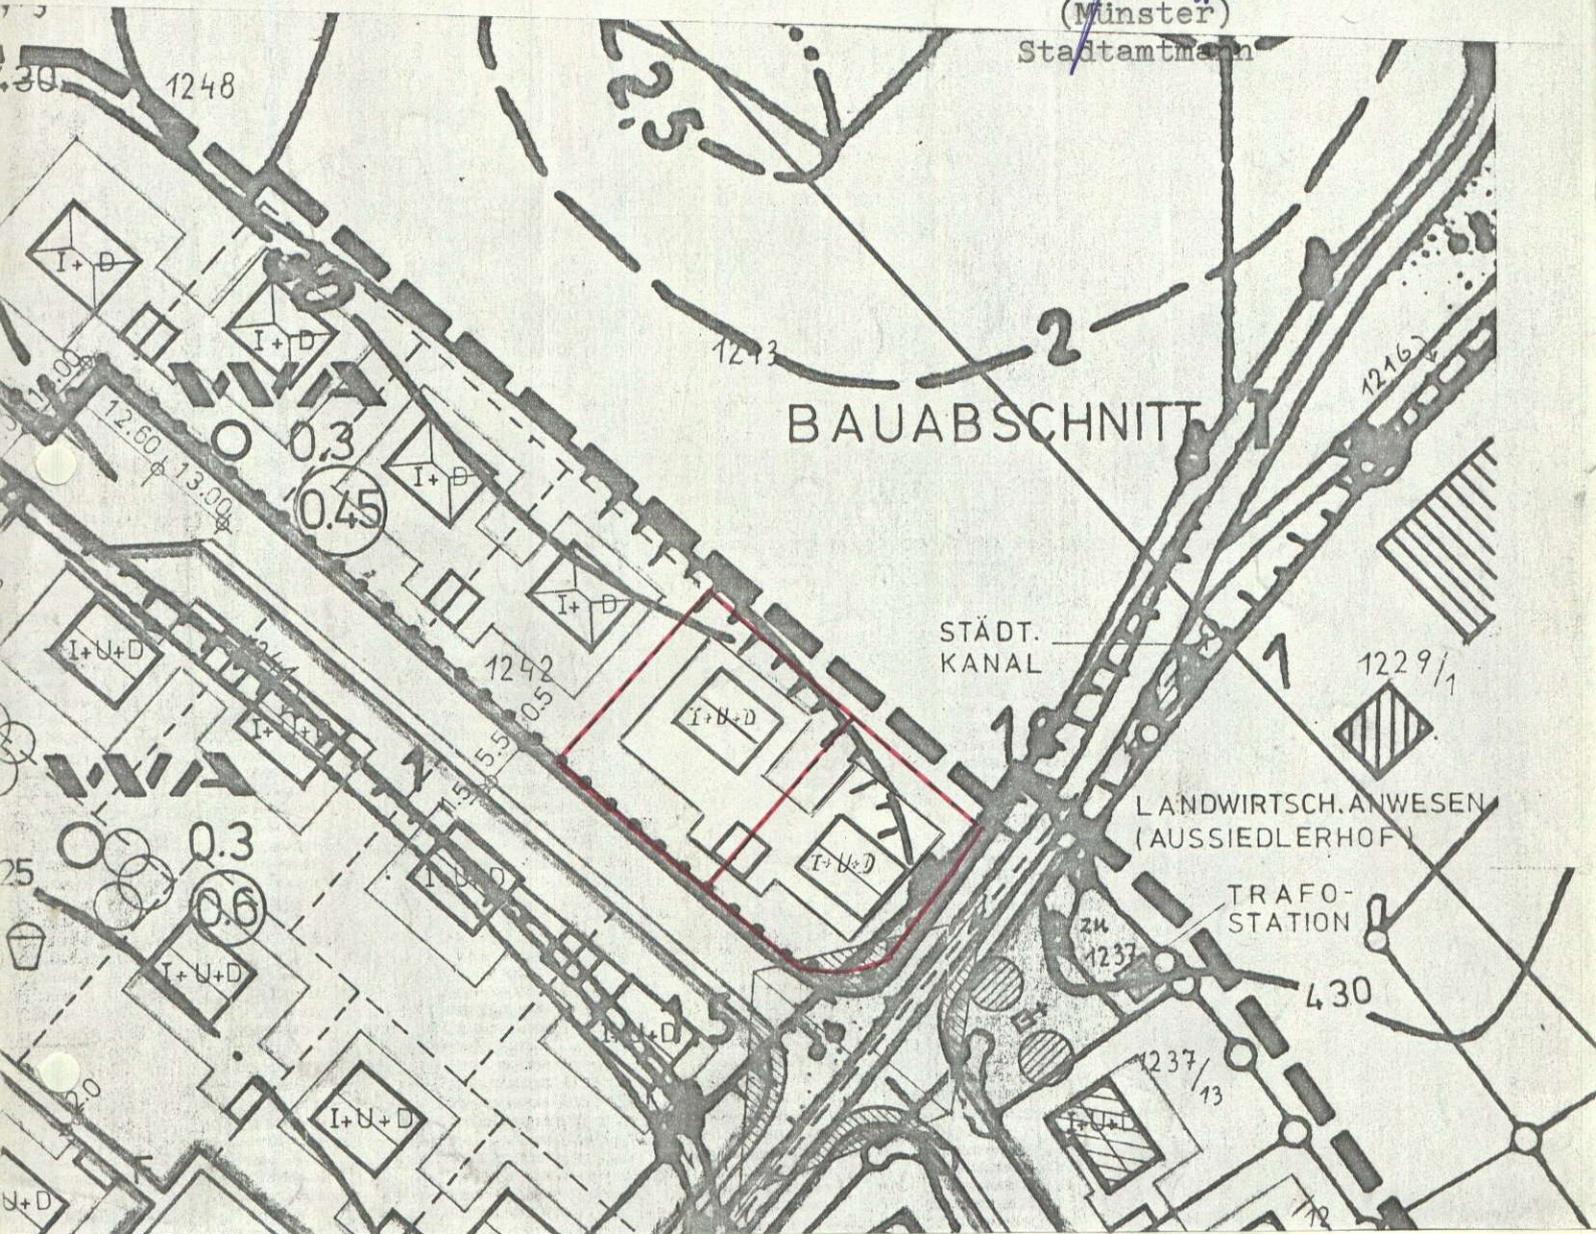

Der Stadtrat hat in seiner Sitzung am 20.9.1977 die vereinfachte Änderung des Bebauungsplanes Nr. 4 "Kleiner Berg" gemäß § 13 BBauG beschlossen.

Der geänderte Bebauungsplan hat in der Stadtverwaltung, Marienplatz 11, I. Stock, Zimmer 11, öffentlich zur Einsichtnahme ausgelegen. Auf diese Auslegung wurde mit Bekanntmachung am 26.9.1977 hingewiesen. Die Änderung ist somit ab 26.9.1977 rechtsverbindlich.

Hollfeld, den 26.9.1977

i.A.

*Prünster*  
(Münster)

Stadtammann