


zum Bebauungsplan Nr. 4 der Stadt Hollfeld

"Kleiner Berg"

Planfertigung: 7.8.1979  
durch Stadt Hollfeld

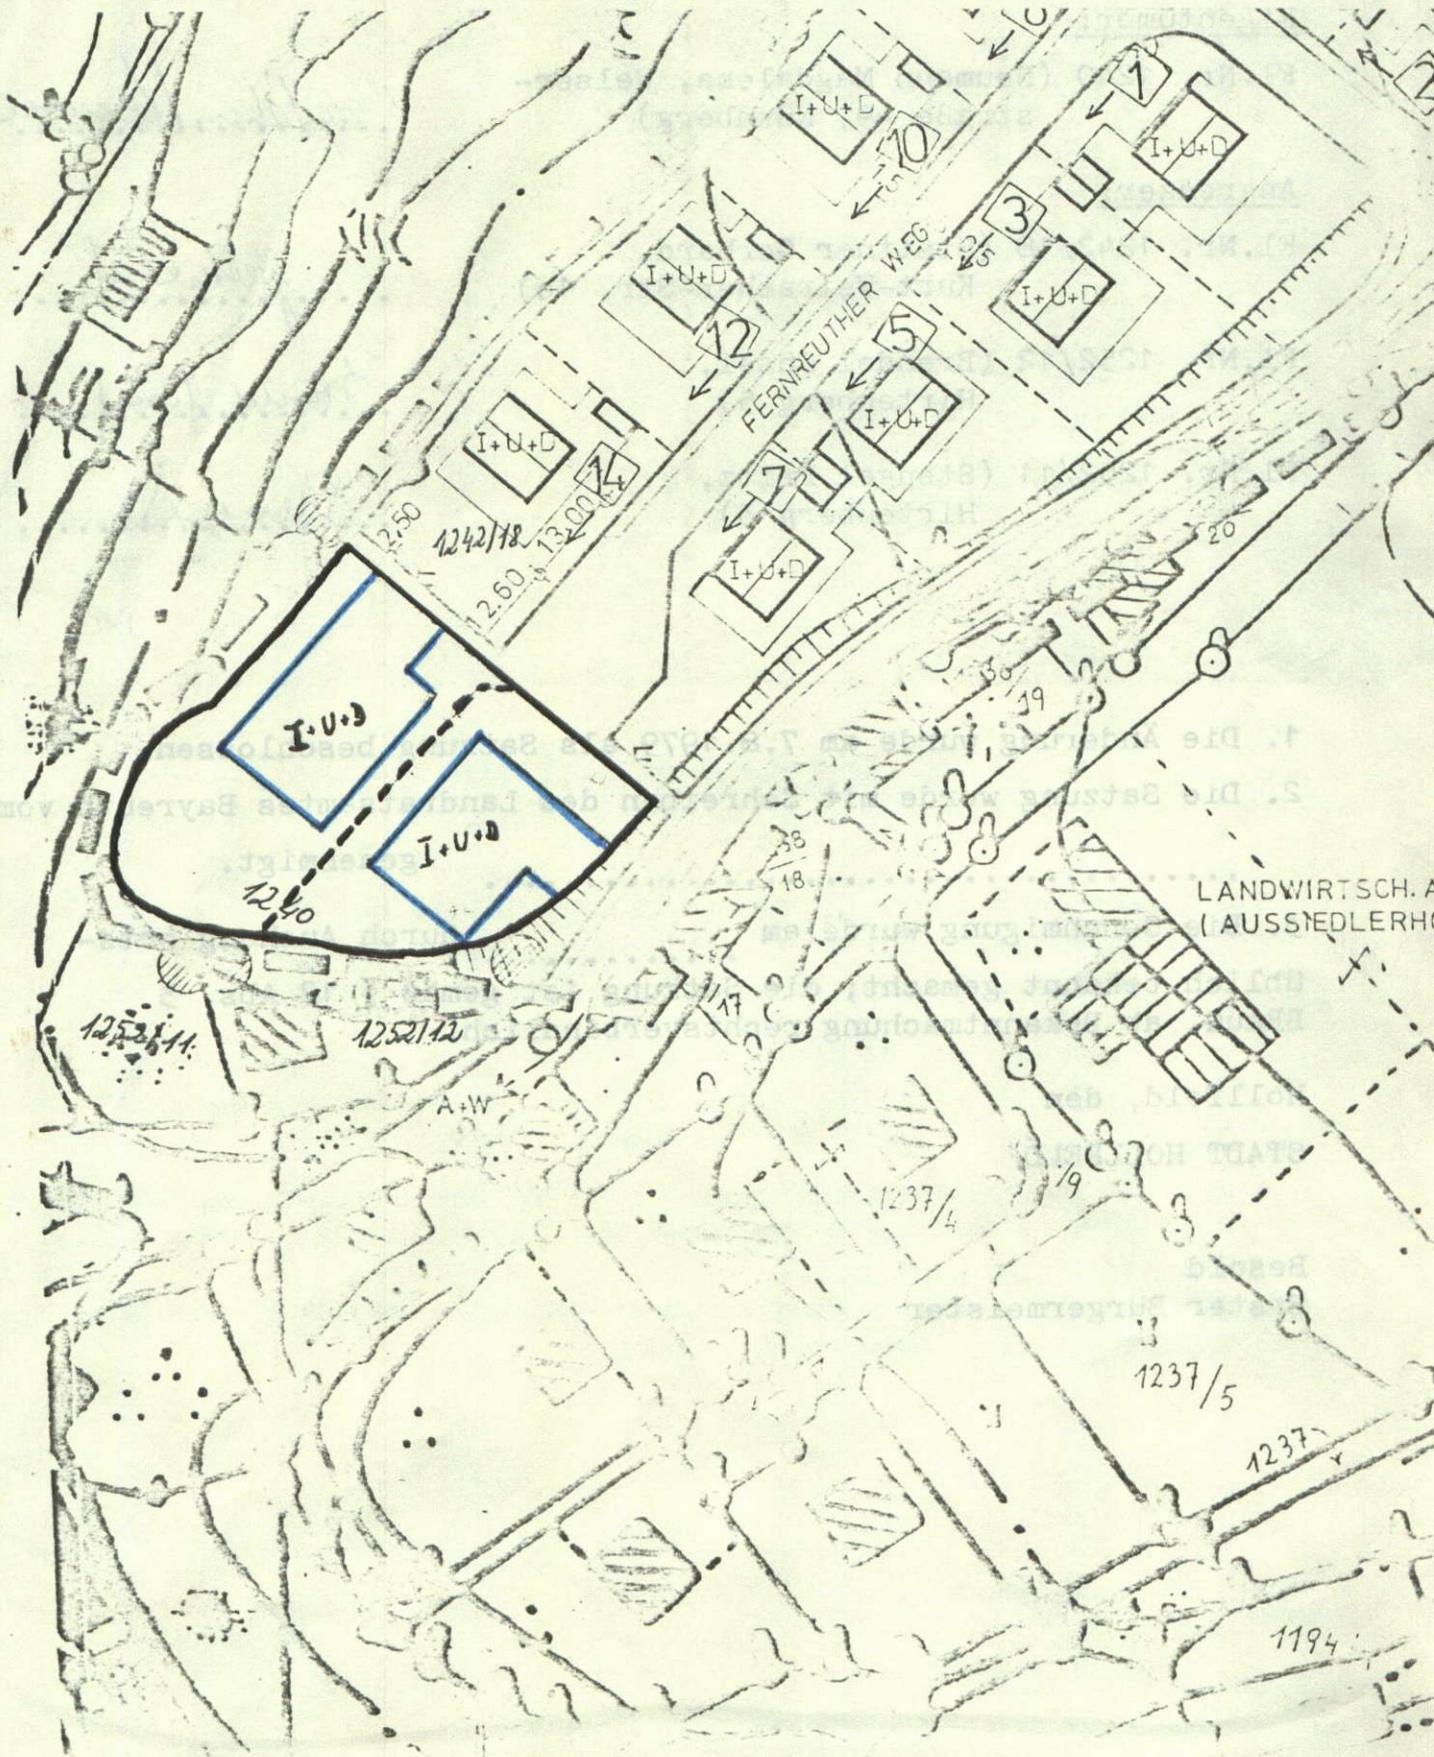

Die Änderung des Bebauungsplanes Nr. 4 der Stadt Hollfeld für das Baugebiet "Kleiner Berg" hat mir vorgelegen. Die Änderung betrifft die Aufteilung des Grundstücks Fl.Nr. 1240 in zwei Bauplätze.

Mit der Änderung bin ich einverstanden und erhebe dagegen keinen Einspruch.

Eigentümer:

Fl.Nr. 1240 (Neumann Magdalena, Welserstraße 49, Nürnberg)

*Magdalena Neumann*

Angrenzer:

Fl.Nr. 1242/18 (Stettner Gerhard, Kurt-Weirather-Str. 10)

*Stettner G.*

Fl.Nr. 1252/12 (Brendel Josef, Hirtenberg 5)

*Brendel Josef*

Fl.Nr. 1252/11 (Stengel Fritz, Hirtenberg 3)

*Stengel*

**Bekanntmachung**

Vereinfachte Änderung des Bebauungsplanes Nr. 4 "Kleiner Berg" der Stadt Hollfeld gemäß § 13 Bundesbaugesetz

Der Stadtrat der Stadt Hollfeld hat in seiner Sitzung am 7.8.1979 die vereinfachte Änderung des Bebauungsplanes Nr. 4 "Kleiner Berg" gemäß § 13 BBauG als Satzung beschlossen.

Der geänderte Bebauungsplan liegt in der Verwaltungsgemeinschaft Hollfeld in Hollfeld, Marienplatz 11, 1. Stock, Zimmer 11, zur Einsichtnahme auf.

Nach ~~Mit~~ dem Tage der Bekanntmachung wird die Änderung des Bebauungsplanes rechtsverbindlich.

Hollfeld den 24.09.1979

Angeheftet am 24.09.1979

Abgenommen am 10.10.79 *GW*

*[Signature]*  
Unterschrift

(Besold)  
GemVors.

Der Tag der Bekanntgabe darf in die Auflagefrist nicht eingerechnet werden.