

Zeichnerische Änderung durchgeführt:  
Verwaltungsgemeinschaft Hollfeld  
-Verwaltungsamtman Münster-  
Hollfeld, im Februar 1980

Bekanntmachungsvermerke

Der Änderungsplan hat in der Zeit vom 10. März 1980 bis 11. April 1980 öffentlich zur Einsichtnahme aufgelegt. Hierauf wurde durch Anschlag am 28. Feb. 1980 hingewiesen.

Hollfeld, den 14. April 1980

*[Handwritten Signature]*

Besold  
Gemeinschaftsvorsitzender



Der Änderungsplan wurde am 6. Mai 1980 als Satzung beschlossen

Hollfeld, den 7. Mai 1980

*[Handwritten Signature]*

Besold  
Gemeinschaftsvorsitzender




Dem Landratsamt Bayreuth wurde der Bebauungsplan (Änderungsplan) gemäß § 11 BauGB angezeigt. Eine Verletzung von Rechtsvorschriften wurde nicht geltend gemacht.

Siehe Schreiben Landratsamt Bayreuth vom 01.02.1995 Nr. 5151-61021-154-4/3

Hollfeld, den 02.02.1995

*[Handwritten Signature]*

Pirkelmann  
Gemeinschaftsvorsitzender

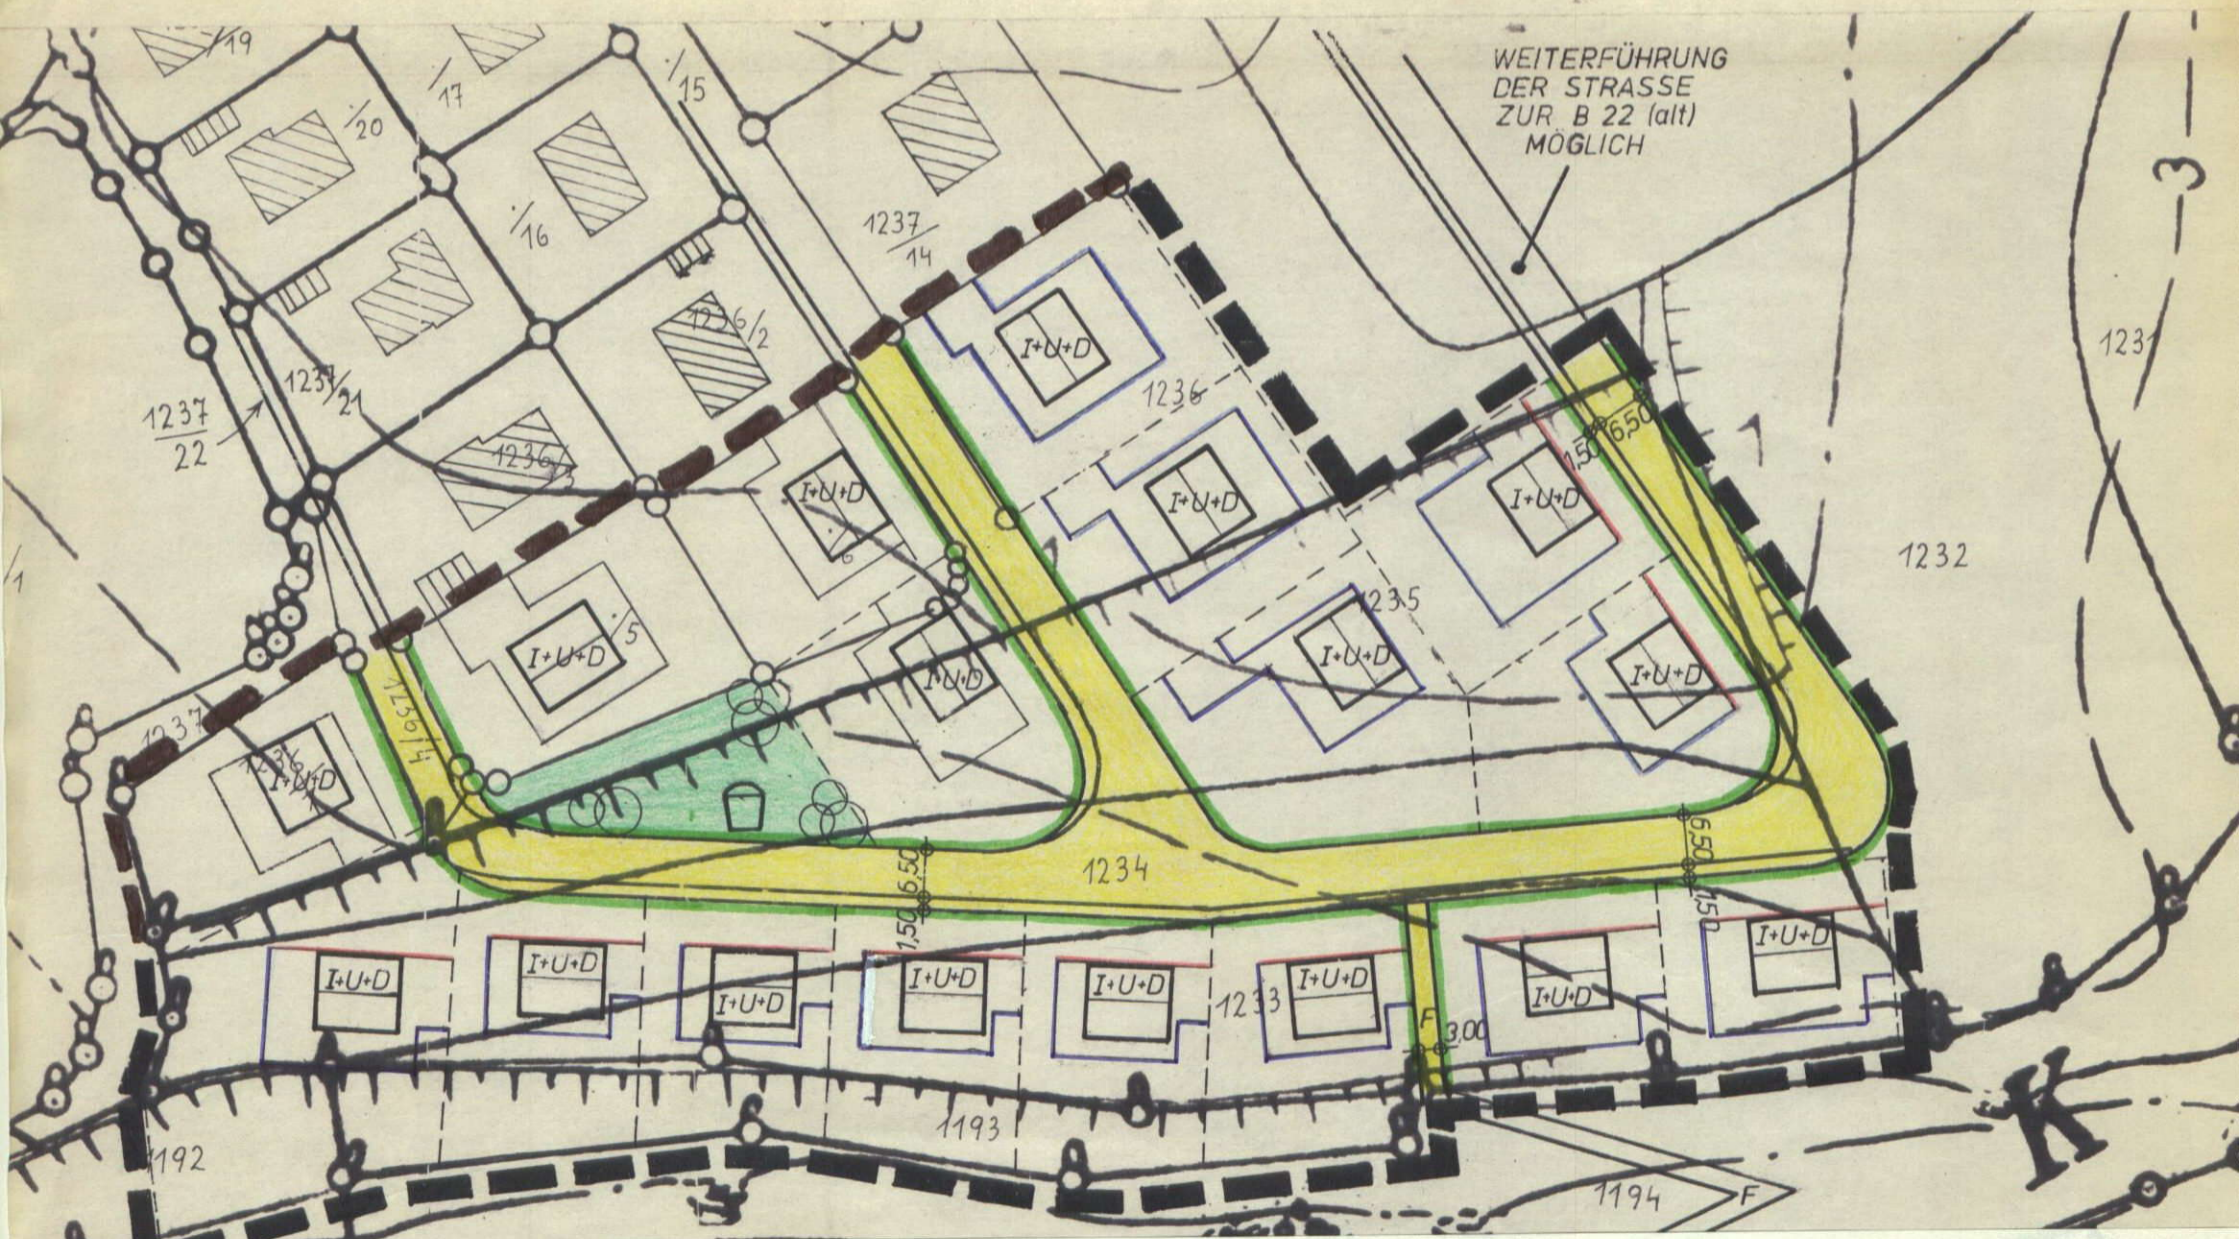

Die Anzeige des Bebauungsplanes (Änderungsplanes) wurde am 10.02.1995 gemäß § 12 BauGB ortsüblich bekannt gemacht. Der Bebauungsplan (Änderungsplan) mit Begründung wird seit diesem Tag zu den üblichen Dienststunden im Rathaus Hollfeld zu jedermanns Einsicht bereit gehalten und über dessen Inhalt auf Verlangen Auskunft gegeben. Der Bebauungsplan (Änderungsplan) ist damit in Kraft getreten. Auf die Rechtsfolgen des § 44 Abs. 4 sowie des § 214 BauGB ist hingewiesen worden.

Hollfeld, den 13.02.1995

*[Handwritten Signature]*

Pirkelmann, Gemeinschaftsvorsitzender

