

Änderungsplan
zum Bebauungsplan "Am Bahnhof" der Gemeinde Plankenfels

176 - I/1


Die Änderung umfaßt:

- a) Änderung der bestehenden zweigeschoßigen Bauweise von zwei Wohneinheiten in E + U in der südlichsten Bauzeile;
- b) Änderung von drei Bauparzellen in der südlichsten Bauzeile von "WA" in "MI". Diese Änderung umfaßt Teilflächen der Fl.Nr. 1163 und 1164.

WA = Allgemeines Wohngebiet
MI = Mischgebiet

Zeichnerische Änderung durchgeführt:
Verwaltungsgemeinschaft Hollfeld,
Verwaltungsamtman Münster

Oktober 1979

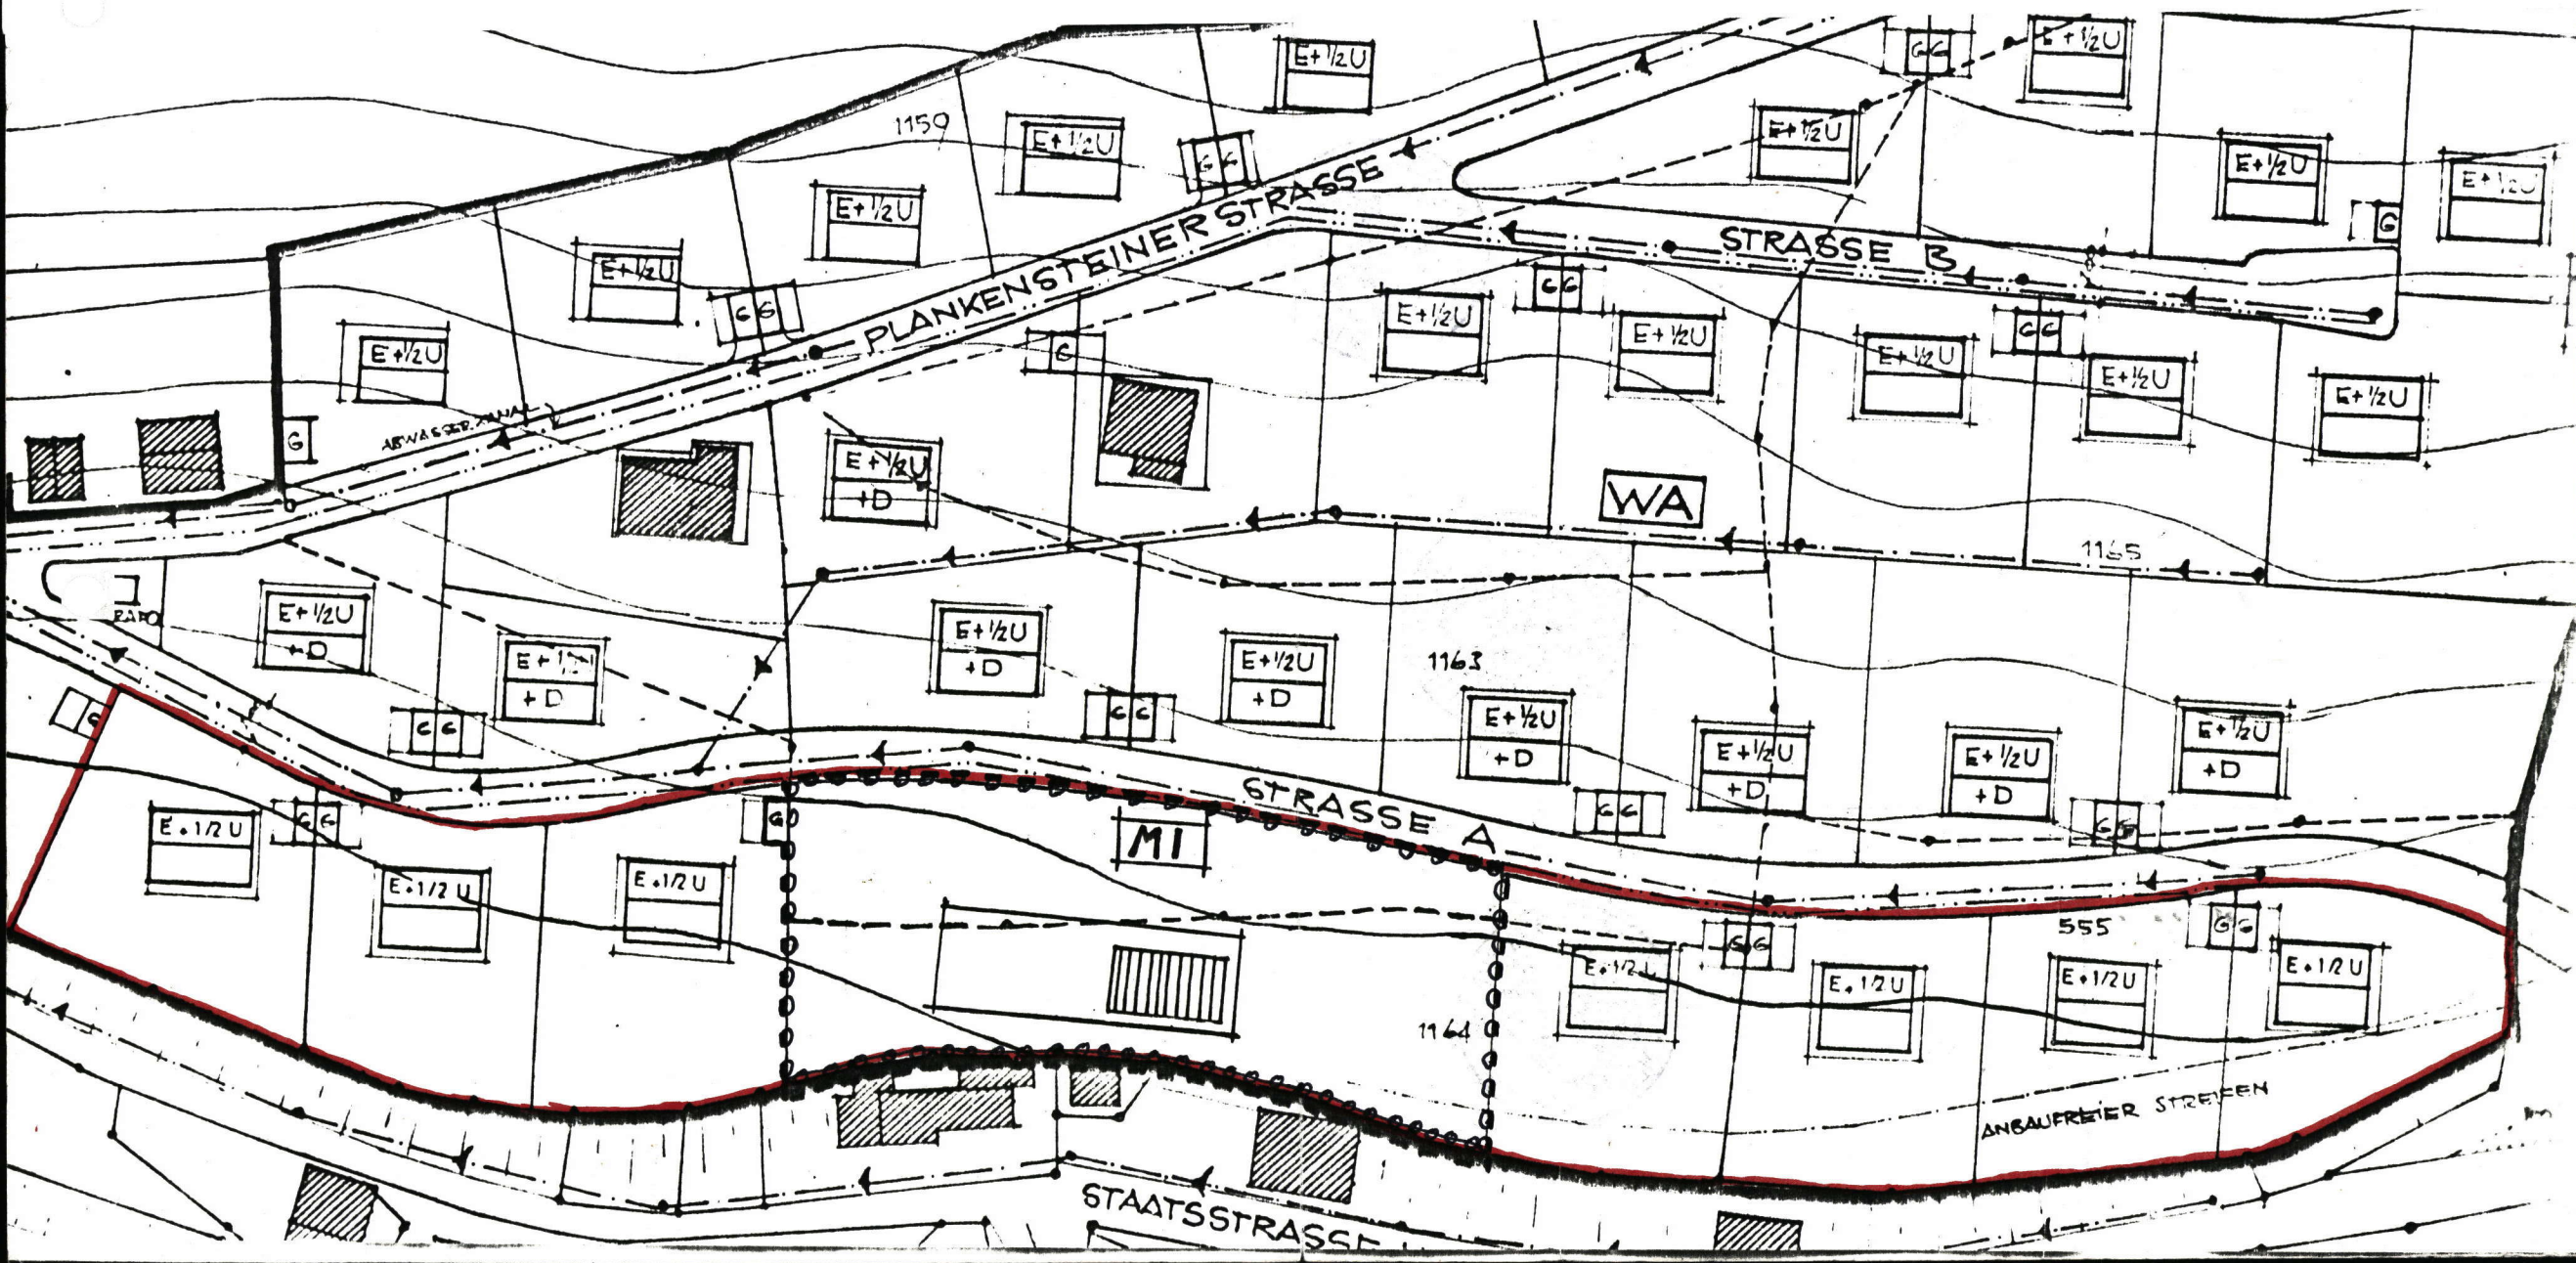

Bekanntmachungsvermerke

Der Änderungsplan hat in der Zeit vom 5. Nov. 1979 bis 7. Dez. 1979 öffentlich zur Einsichtnahme aufgelegt. Hierauf wurde durch Anschlag am 25. Oktober 1979 hingewiesen.

Hollfeld, den 10. Dez. 1979



Besold
Gemeinschaftsvorsitzender



Der Änderungsplan wurde am 31. Jan. 1980 als Satzung beschlossen.

Hollfeld, den 4. Feb. 1980



Besold
Gemeinschaftsvorsitzender



Das Landratsamt Bayreuth hat die Änderung mit Schreiben vom 26. März 1980 genehmigt.

Hollfeld, den 8. April 1980



Besold
Gemeinschaftsvorsitzender



Die Genehmigung wurde am 9. April 1980 durch Aushang ortsüblich bekannt gemacht; die Satzung ist gemäß § 12 Satz 3 BBauG mit dem Tage der Bekanntmachung rechtsverbindlich.

Hollfeld, den 10. April 1980



Besold
Gemeinschaftsvorsitzender



Nr. 5/51-610/21-176-1/1