


GEMEINDE AUFSESS LANDKREIS BAYREUTH

BEBAUUNGSPLAN


FÖHRENTTEICH

GEMEINDETEIL

AUFSESS

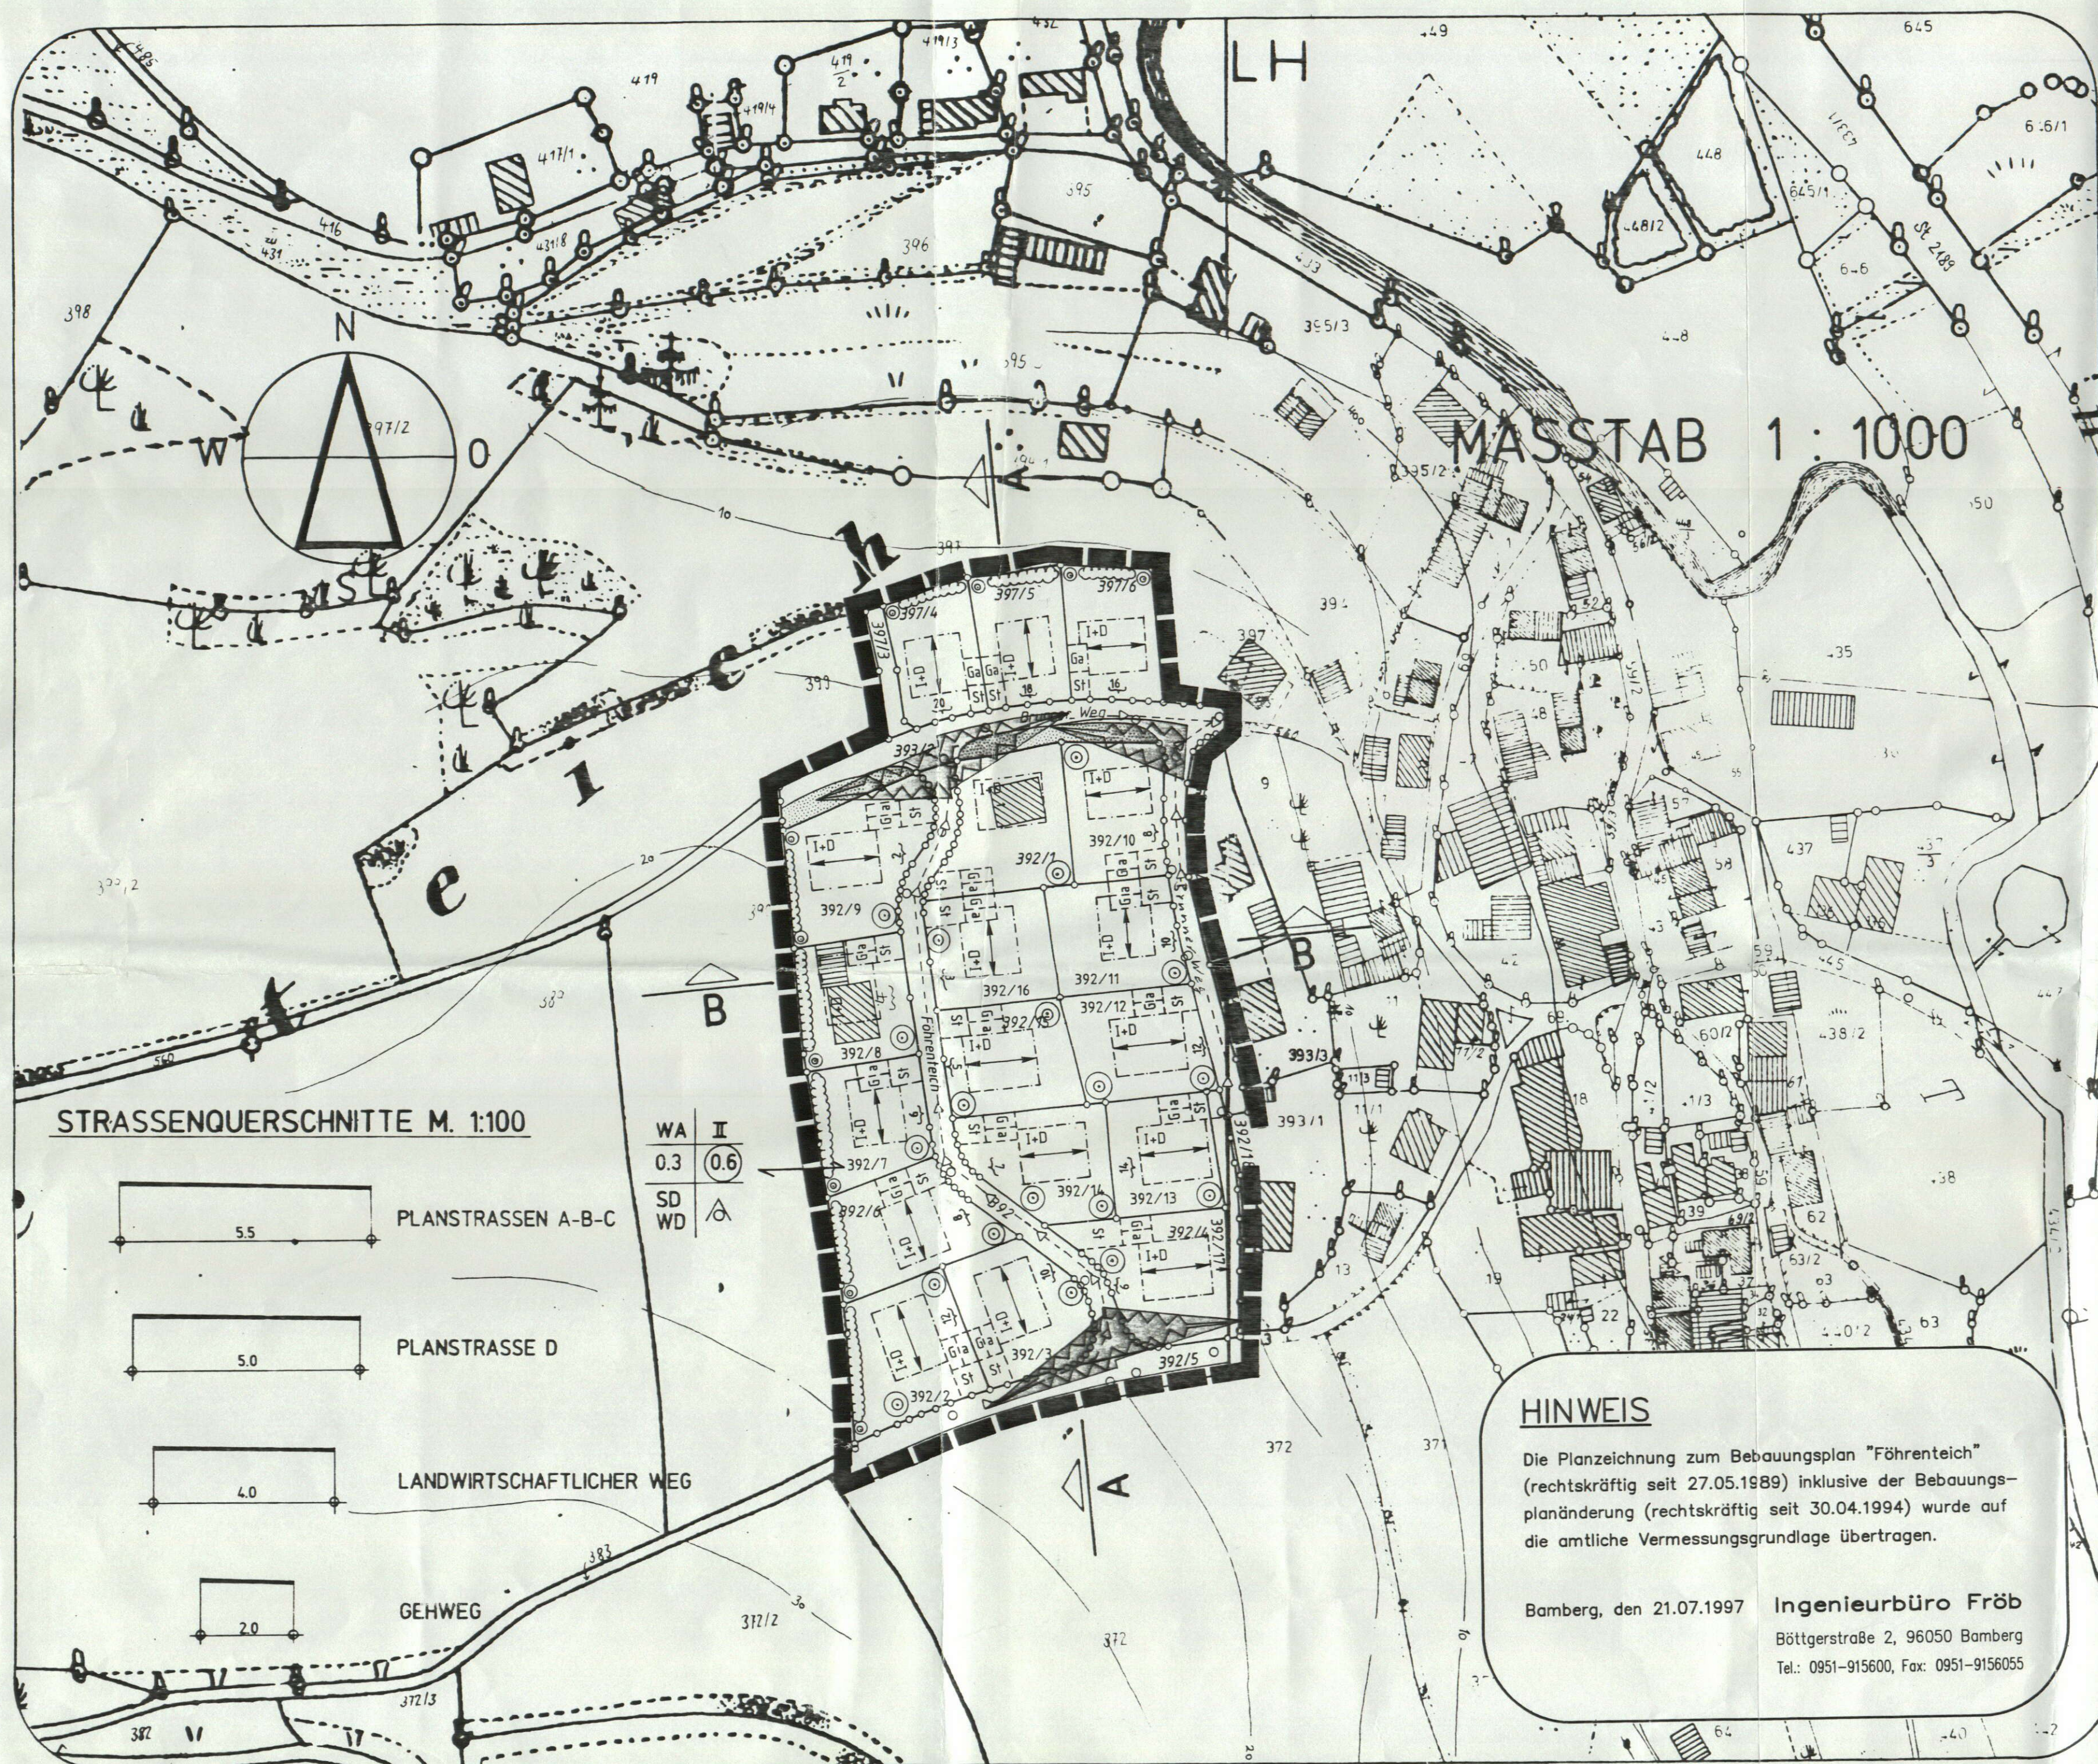

SCHNITT A-A

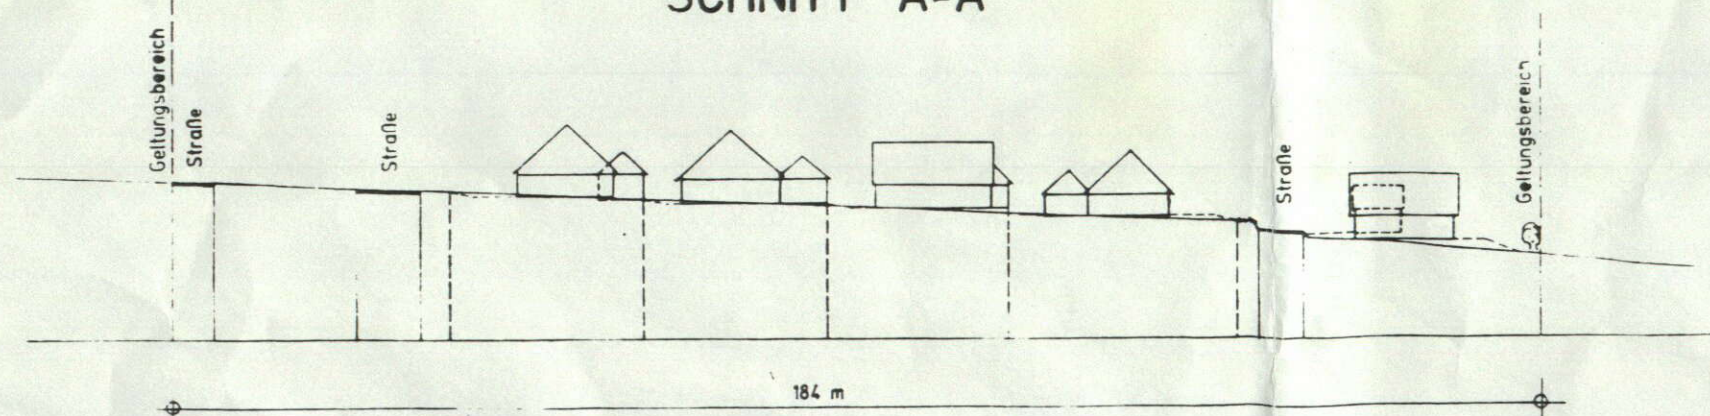

SCHNITT B-B

