

154-5/i

ÄNDERUNGSPLAN

zum Bebauungsplan Nr. 5 der Stadt Hollfeld "Hollfeld - Nord"

Der Bebauungsplan Nr. 5 der Stadt Hollfeld "Hollfeld - Nord" wird dahingehend geändert, daß das südwestliche Teilstück des Grundstückes Fl.Nr. 1342 der Gemarkung Hollfeld (bisher als eigenes Baugrundstück zur Wohnbebauung ausgewiesen) aus dem Bebauungsplan Nr. 5 der Stadt Hollfeld "Hollfeld-Nord" herausgenommen wird, nachdem dieses Teilstück künftig der Erweiterung der auf Fl.Nr. 1342/5 der Gemarkung Hollfeld befindlichen Werkstatt dienen soll.

Hollfeld, im Dezember 1987



Besold  
Erster Bürgermeister

Von der Änderung des Bebauungsplanes Nr. 5 der Stadt Hollfeld "Hollfeld - Nord" (Herausnahme der südwestlichen Teilfläche des Grundstückes Fl.Nr. 1342 Gemarkung Hollfeld aus dem Bebauungsplan Nr. 5 der Stadt Hollfeld "Hollfeld - Nord") habe ich Kenntnis genommen und erhebe hiergegen keine Einwände:

Grundstückseigentümer Fl.Nr. 1342 =  
Gießner Werner

.....  
*Werner Gießner*  
.....

Grundstücksnachbar Fl.Nr. 1342 =  
Gießner Werner

.....  
*Werner Gießner*  
.....

Grundstücksnachbar Fl.Nr. 1342/5 =  
Gießner Georg

.....  
*Georg Gießner*  
.....

Grundstücksnachbar Fl.Nr. 1342/1 =  
Brehm Horst

.....  
*Horst Brehm*  
.....

Brehm Winfried


.....  
*Winfried Brehm*  
.....

Grundstücksnachbar Fl.Nr. 1339/2 =  
Irrgang Erwin

.....  
*Erwin Irrgang*  
.....

Irrgang Inge

.....  
*Inge Irrgang*  
.....

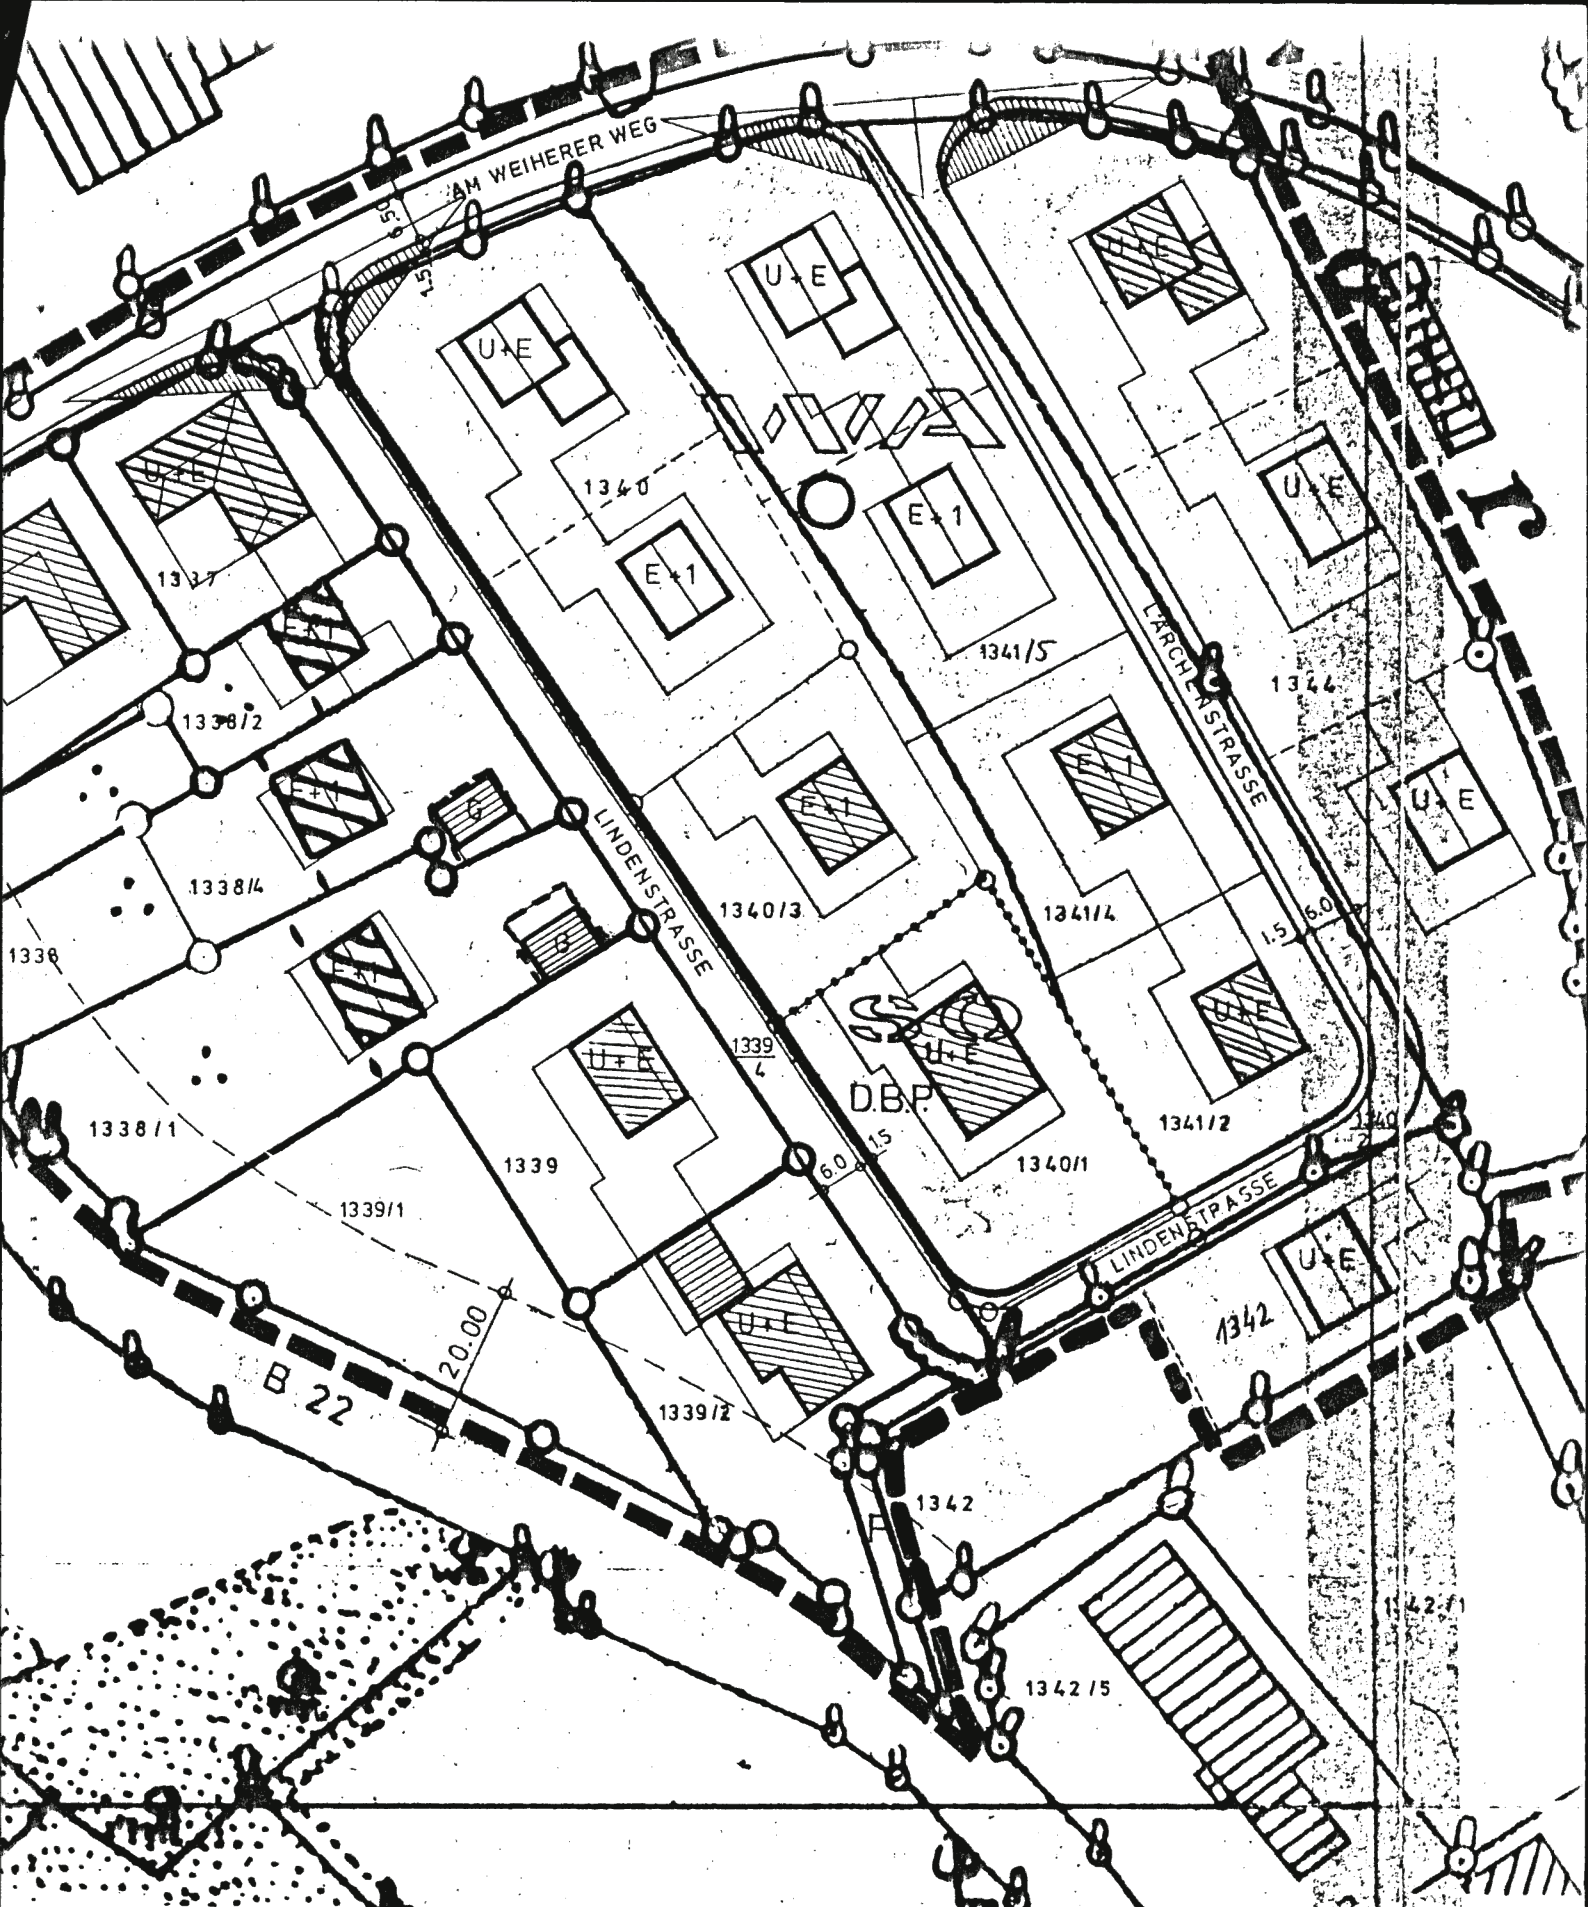

Im De Ver  
nahme nur b