


BEBAUUNGSPLAN NR. 22 DER STADT HOLLFELD SCHÖNFELD-GARTENFELD

FASSUNG vom 25.04.2000

M 1:1000

Auszug aus dem Katasterkartenwerk 30013/99
Ausschnitt aus der Flurkarte NW 86 - 7, 86 - 7. 12
Maßstab 1: 1000
Gemarkung Schönfeld (Flst. 59, 118)
Vergrößerung aus 1: 5000 (Zur Maßentnahme nur bedingt geeignet)

Die Erstellung von Auszügen aus dem Katasterkartenwerk ist der das Kataster führenden Behörde vorbehalten (Art. 11 Abs. 4 VermKatG). Vervielfältigungen (kopiert bzw. digitalisiert und EDV-gespeichert) nur für den eigenen Bedarf. Weitergabe an Dritte nicht erlaubt.
In der Darstellung der Grenzen können Veränderungen berücksichtigt sein, die noch nicht in das Grundbuch übernommen sind. Der Gebäudenachweis kann vom örtlichen Bestand abweichen.
Lang gestrichelte Grenzen sind aus der Flurkarte 1: 5000 oder 1: 2500 übertragen und zur Maßentnahme nur bedingt geeignet.
Vermessungsamt Bayreuth
21. 03. 95

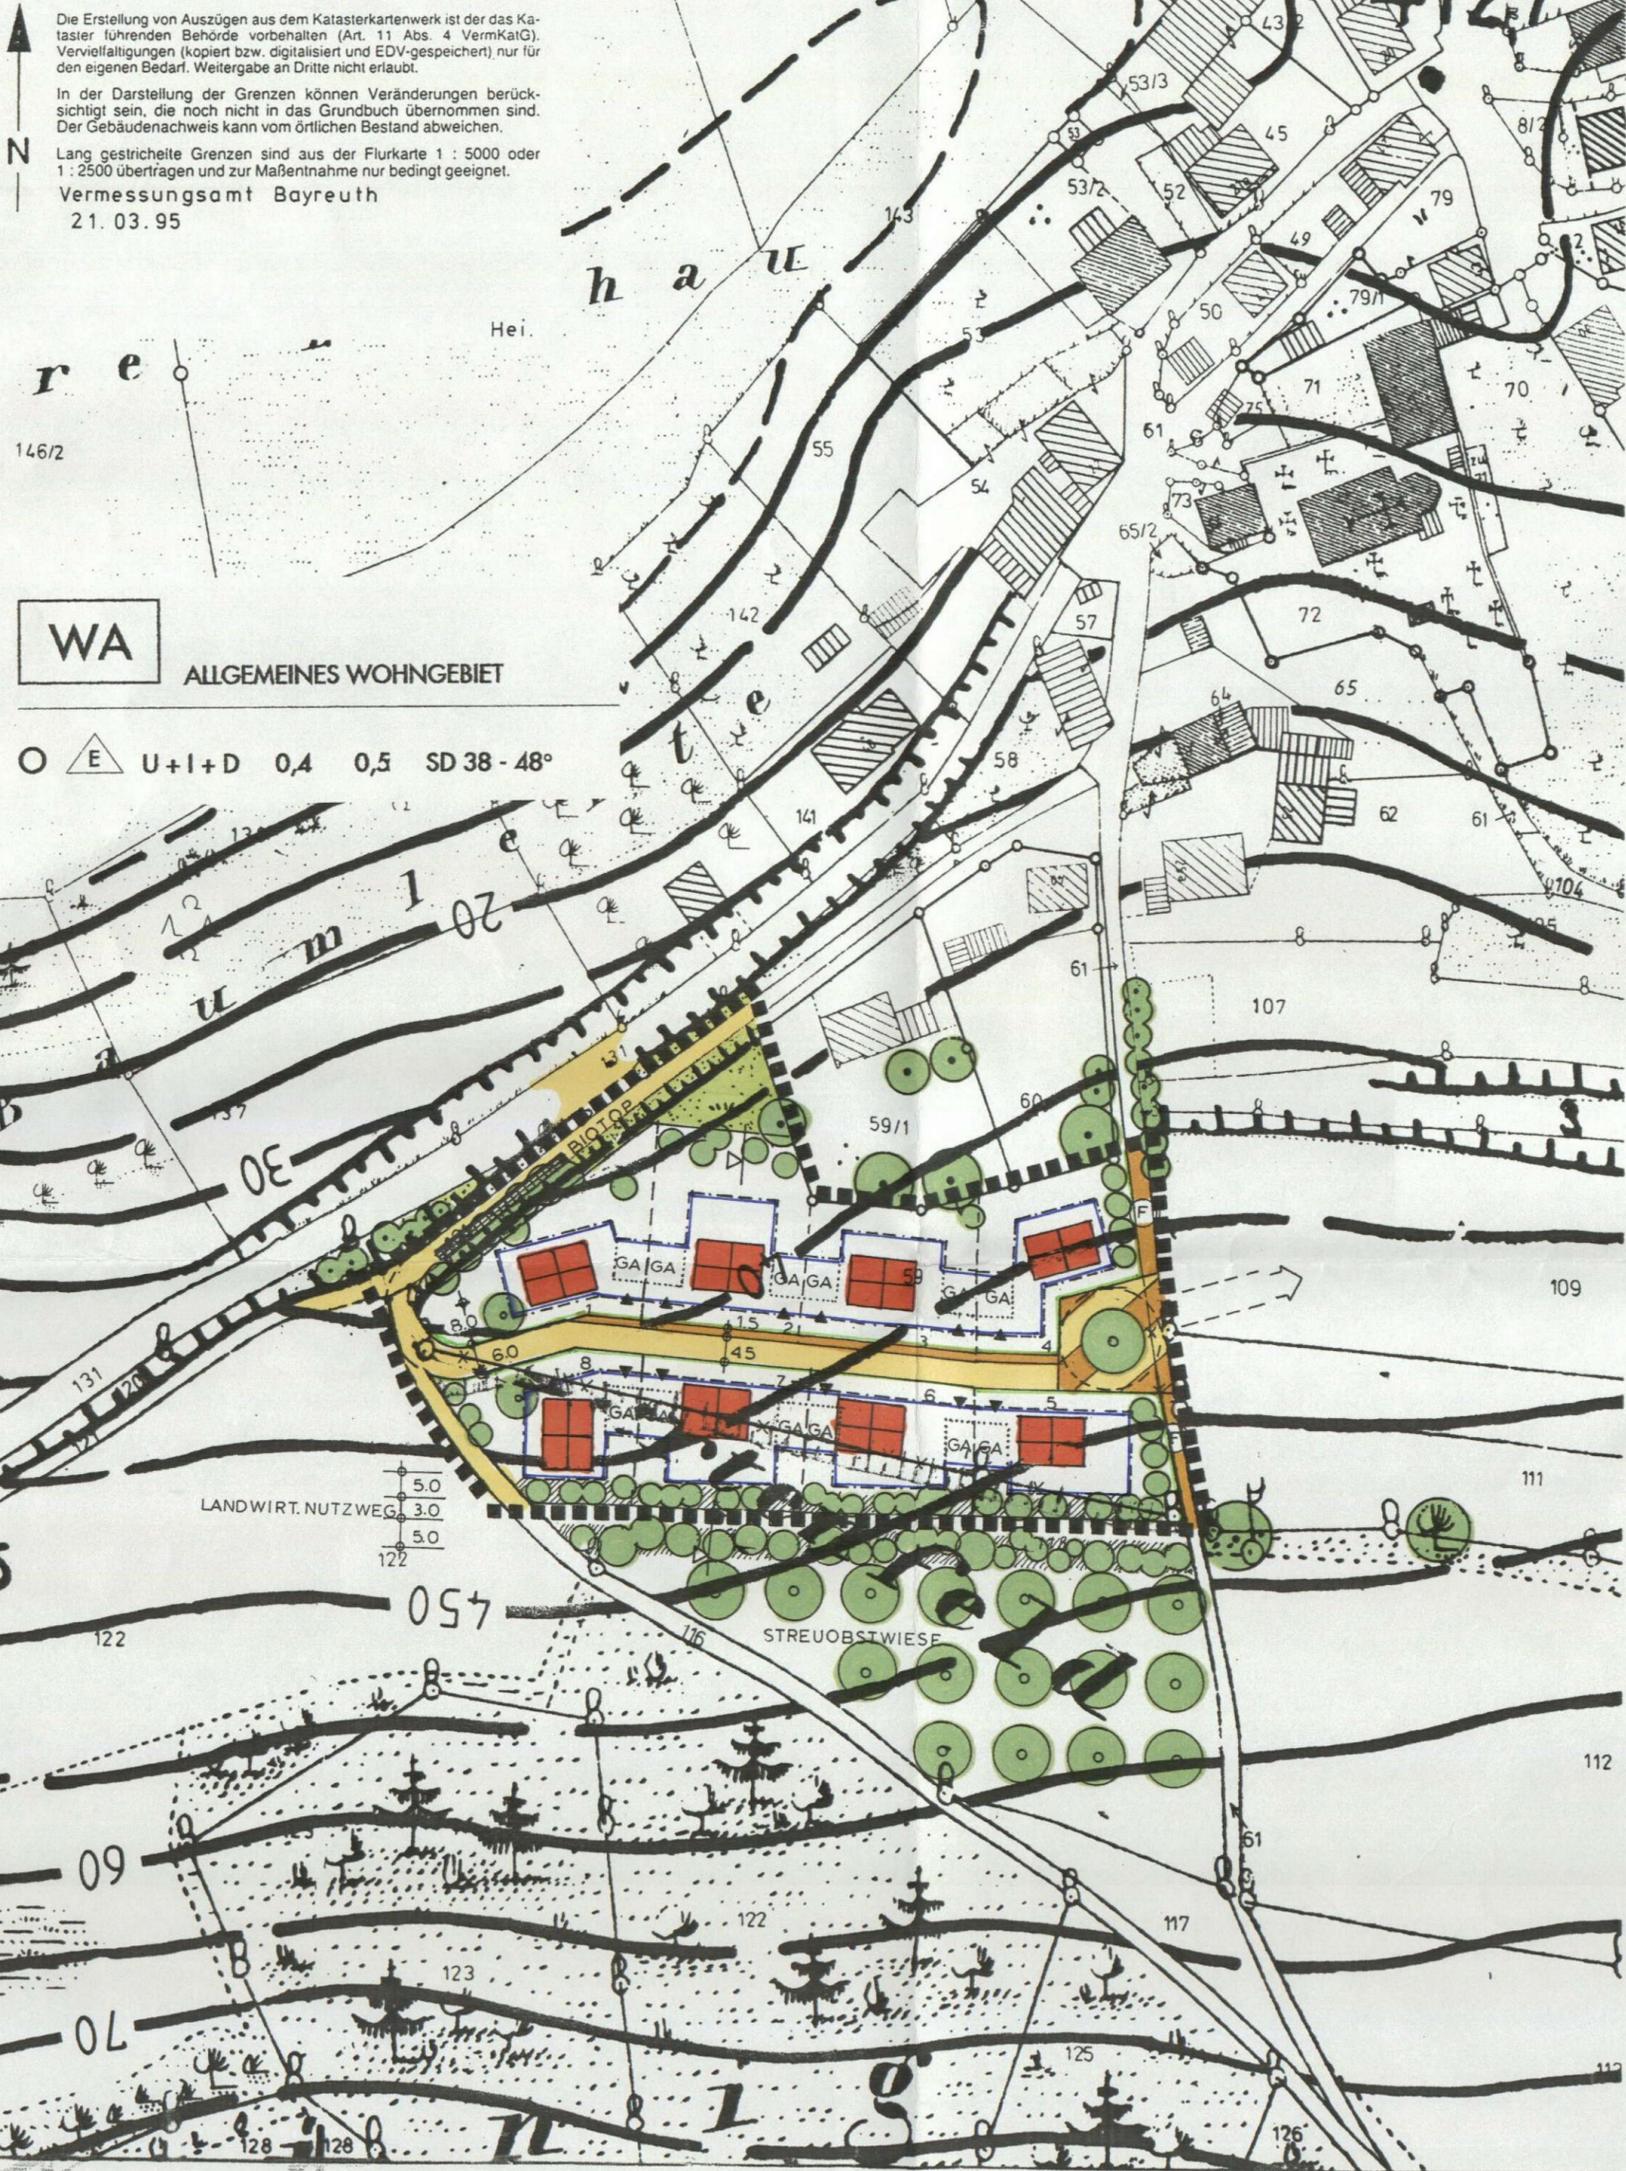

WA ALLGEMEINES WOHNGBIET

\triangle \square U+I+D 0,4 0,5 SD 38-48°

HÖHENSCHNITT M 1: 500

