

Änderungsplan

154-1/3

zum Bebauungsplan Nr. 1 der Stadt Hollfeld "Kurt-Weirather-Straße - Landessiedlung - Hochstahler Weg"

Hollfeld, im Juni 1981

Besold  
Erster Bürgermeister

Von der Änderung des Bebauungsplanes Nr. 1 der Stadt Hollfeld (Änderung der Nutzung der auf Fl.Nr. 904 ausgewiesenen vier Bauplätze von bisher E + 1 auf nunmehr E + D) habe ich Kenntnis erhalten und erhebe keine Einwände: (Dachneigung: 35° - 45°)

Grundstückseigentümer Fl.Nr. 904 (Degen)


*Degen Meinich...*

Nachbarn:  
Fl.Nr. 904 (Degen)

*Degen Meinich...*

Fl.Nr. 905/5 (Bayer)

*Bayer Ludwig...*

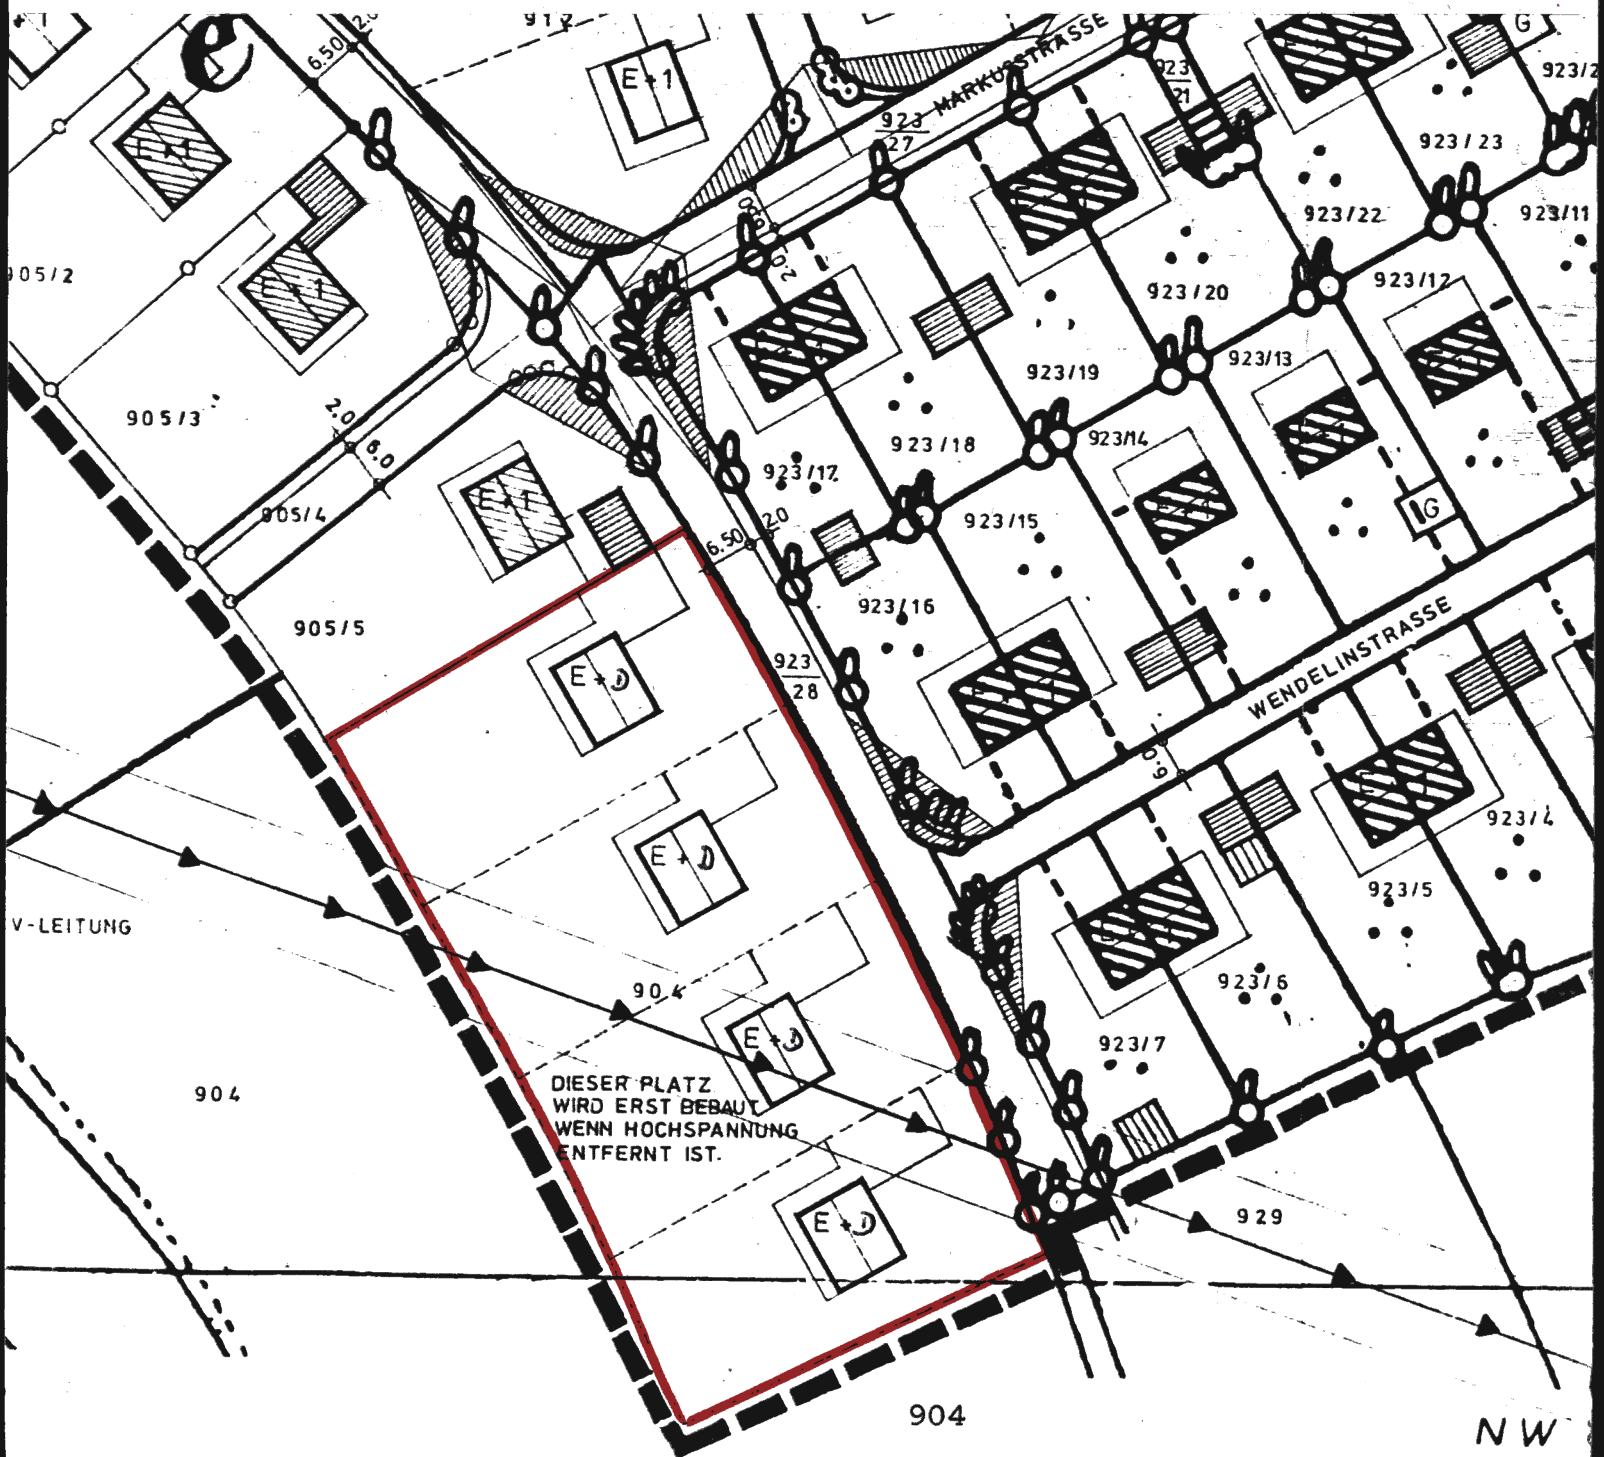

DIESER PLATZ  
WIRD ERST BEBAUT  
WENN HOCHSPANNUNG  
ENTFERNT IST.

NW