



FERNREUTH

GEMARKUNG SCHÖNFELD-OT FERNREUTH

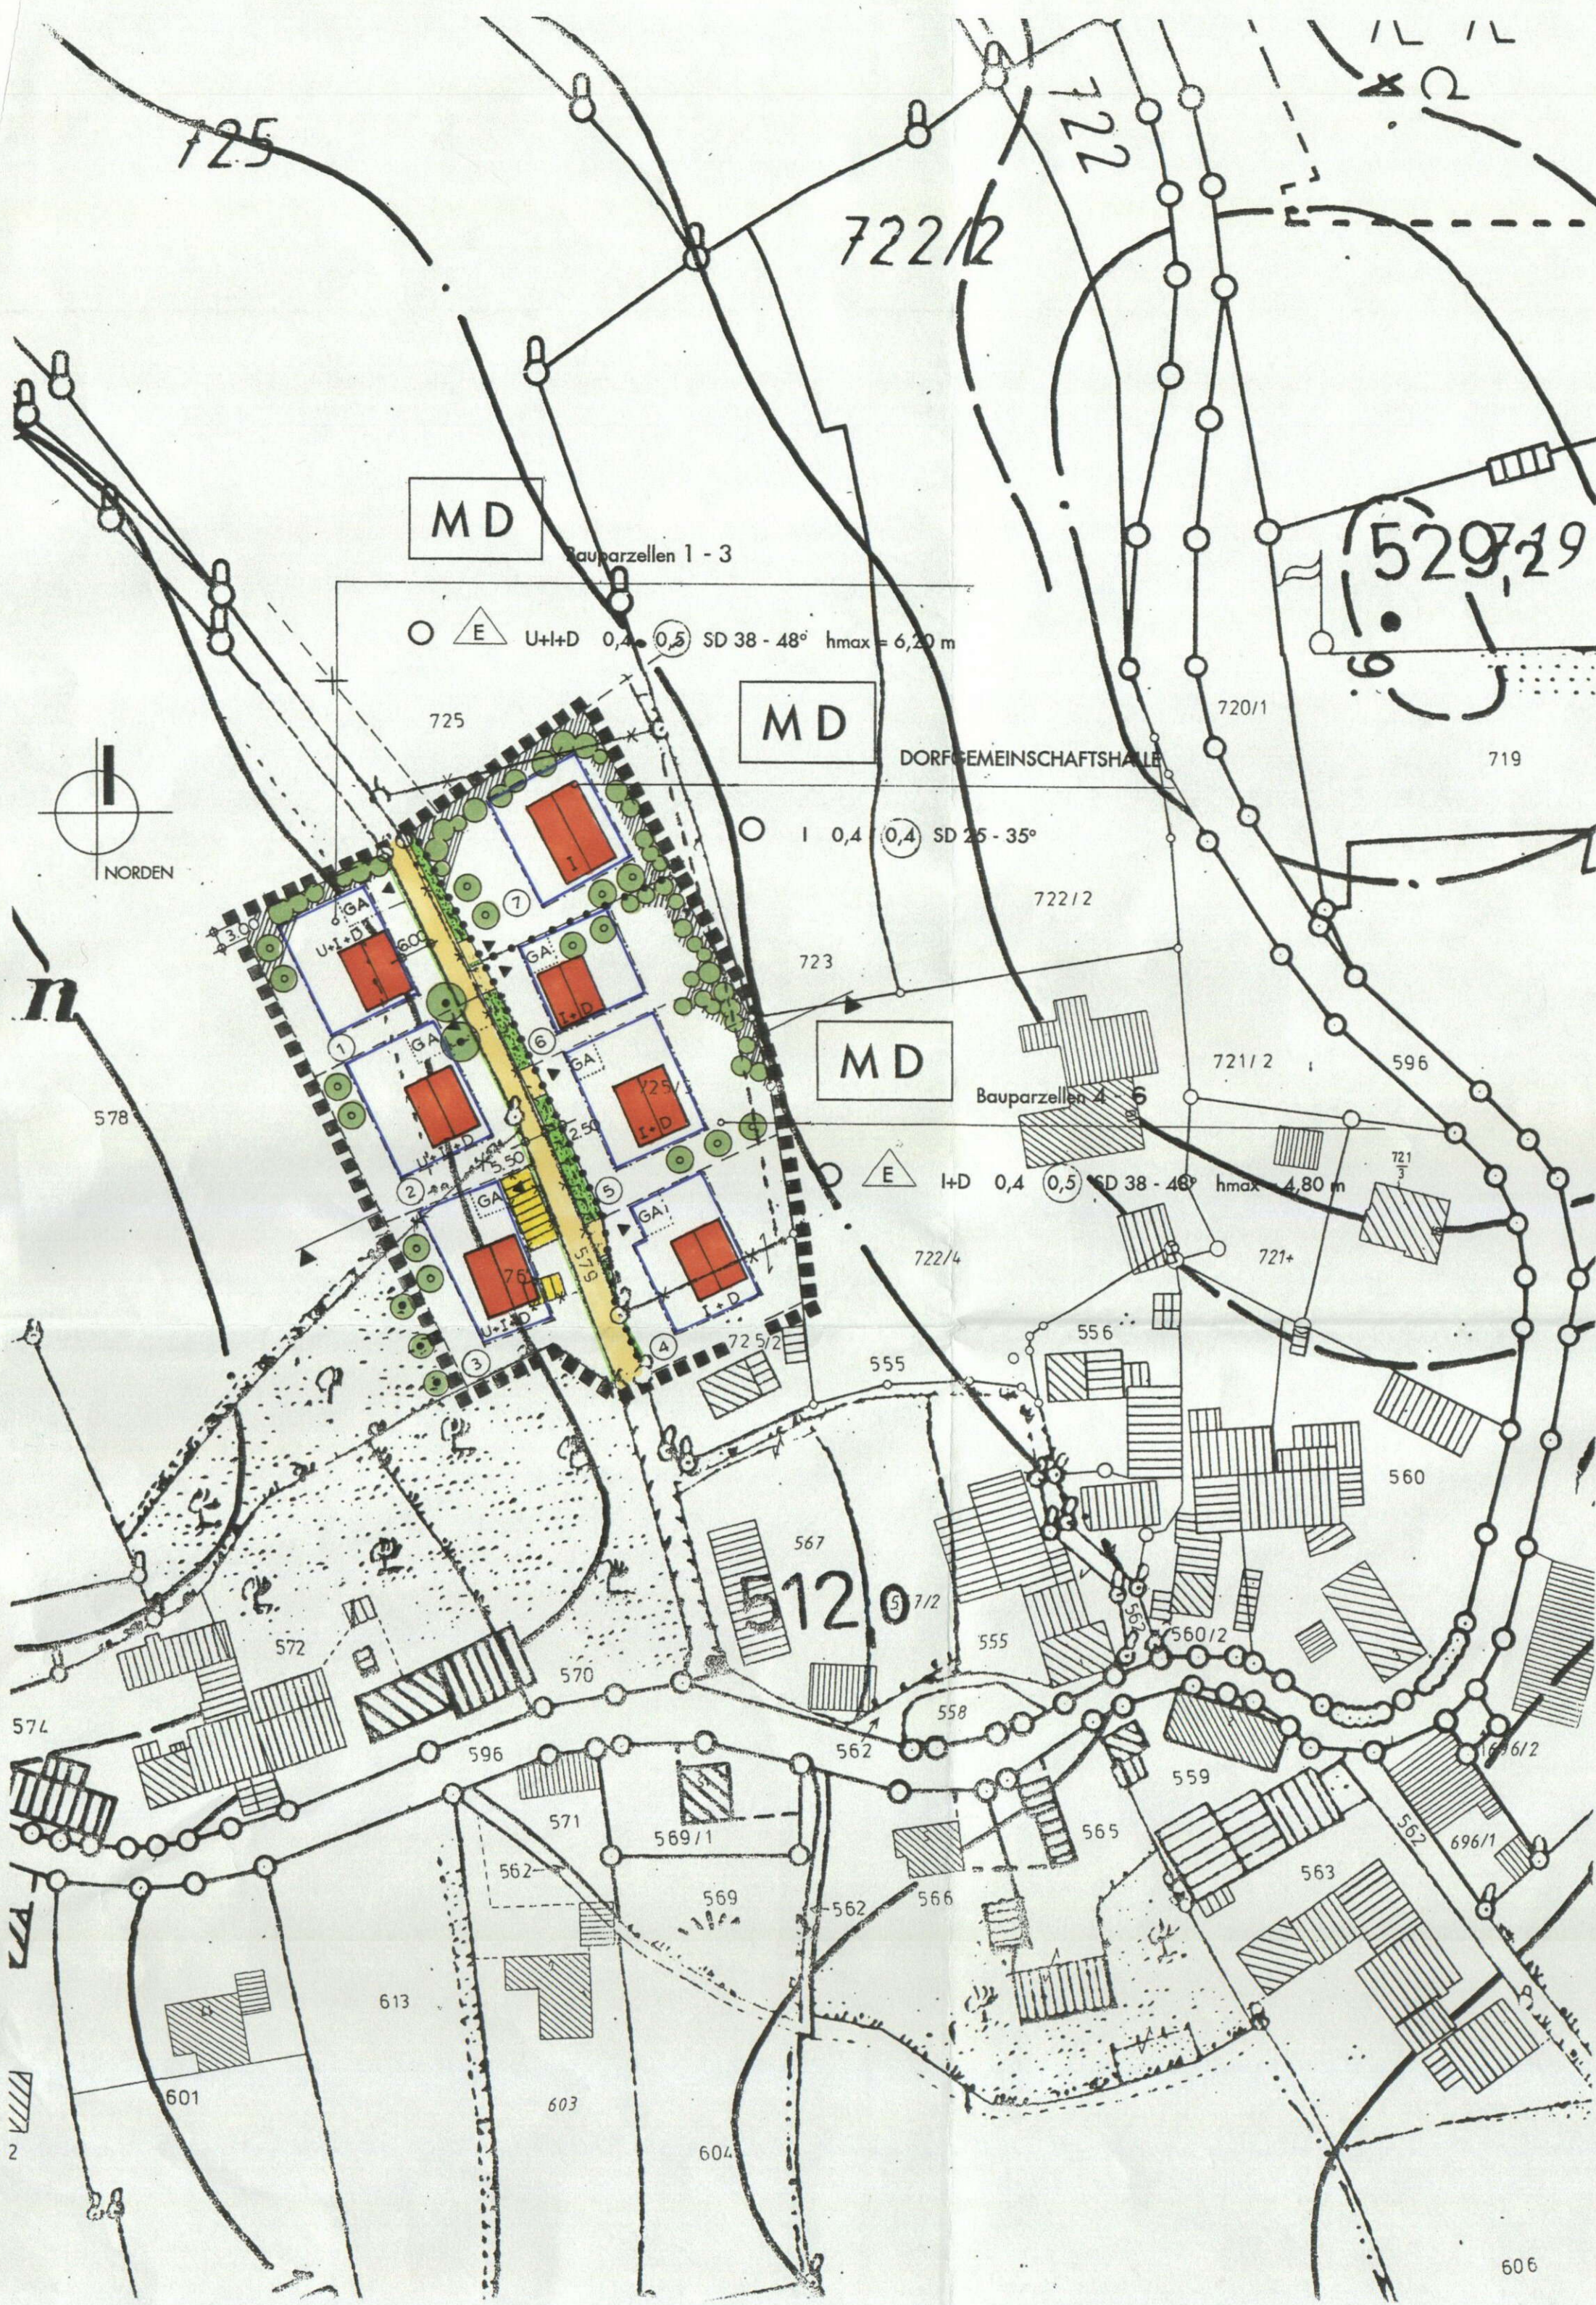

FASSUNG vom 26.03.1999 - M 1 : 1000

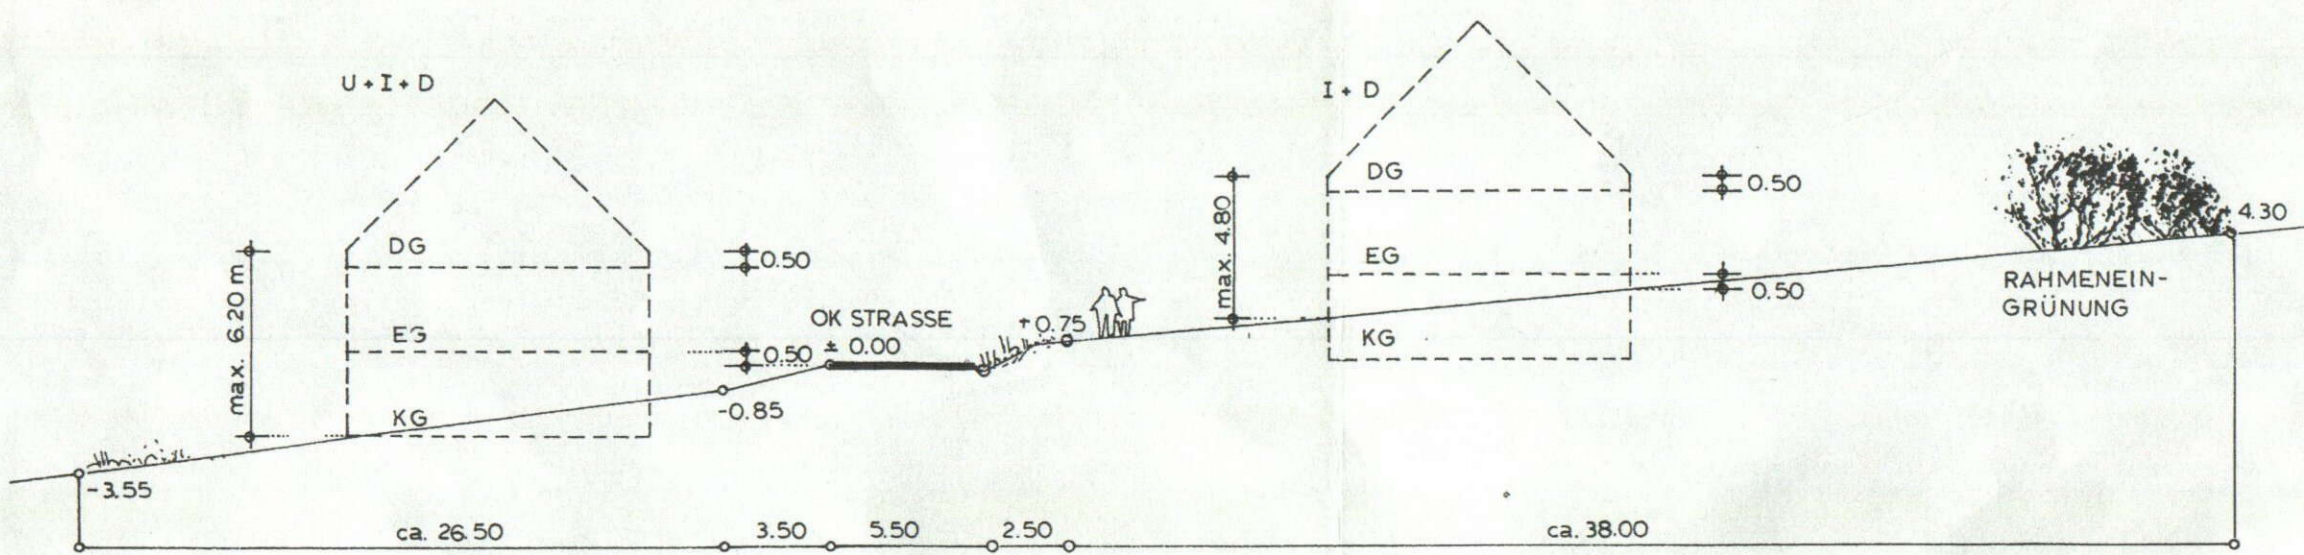

HÖHENSCHNITT - M 1 : 250