


TREPPENDORF Nr. 2

FASSUNG vom 28.04.2000

M 1:1000

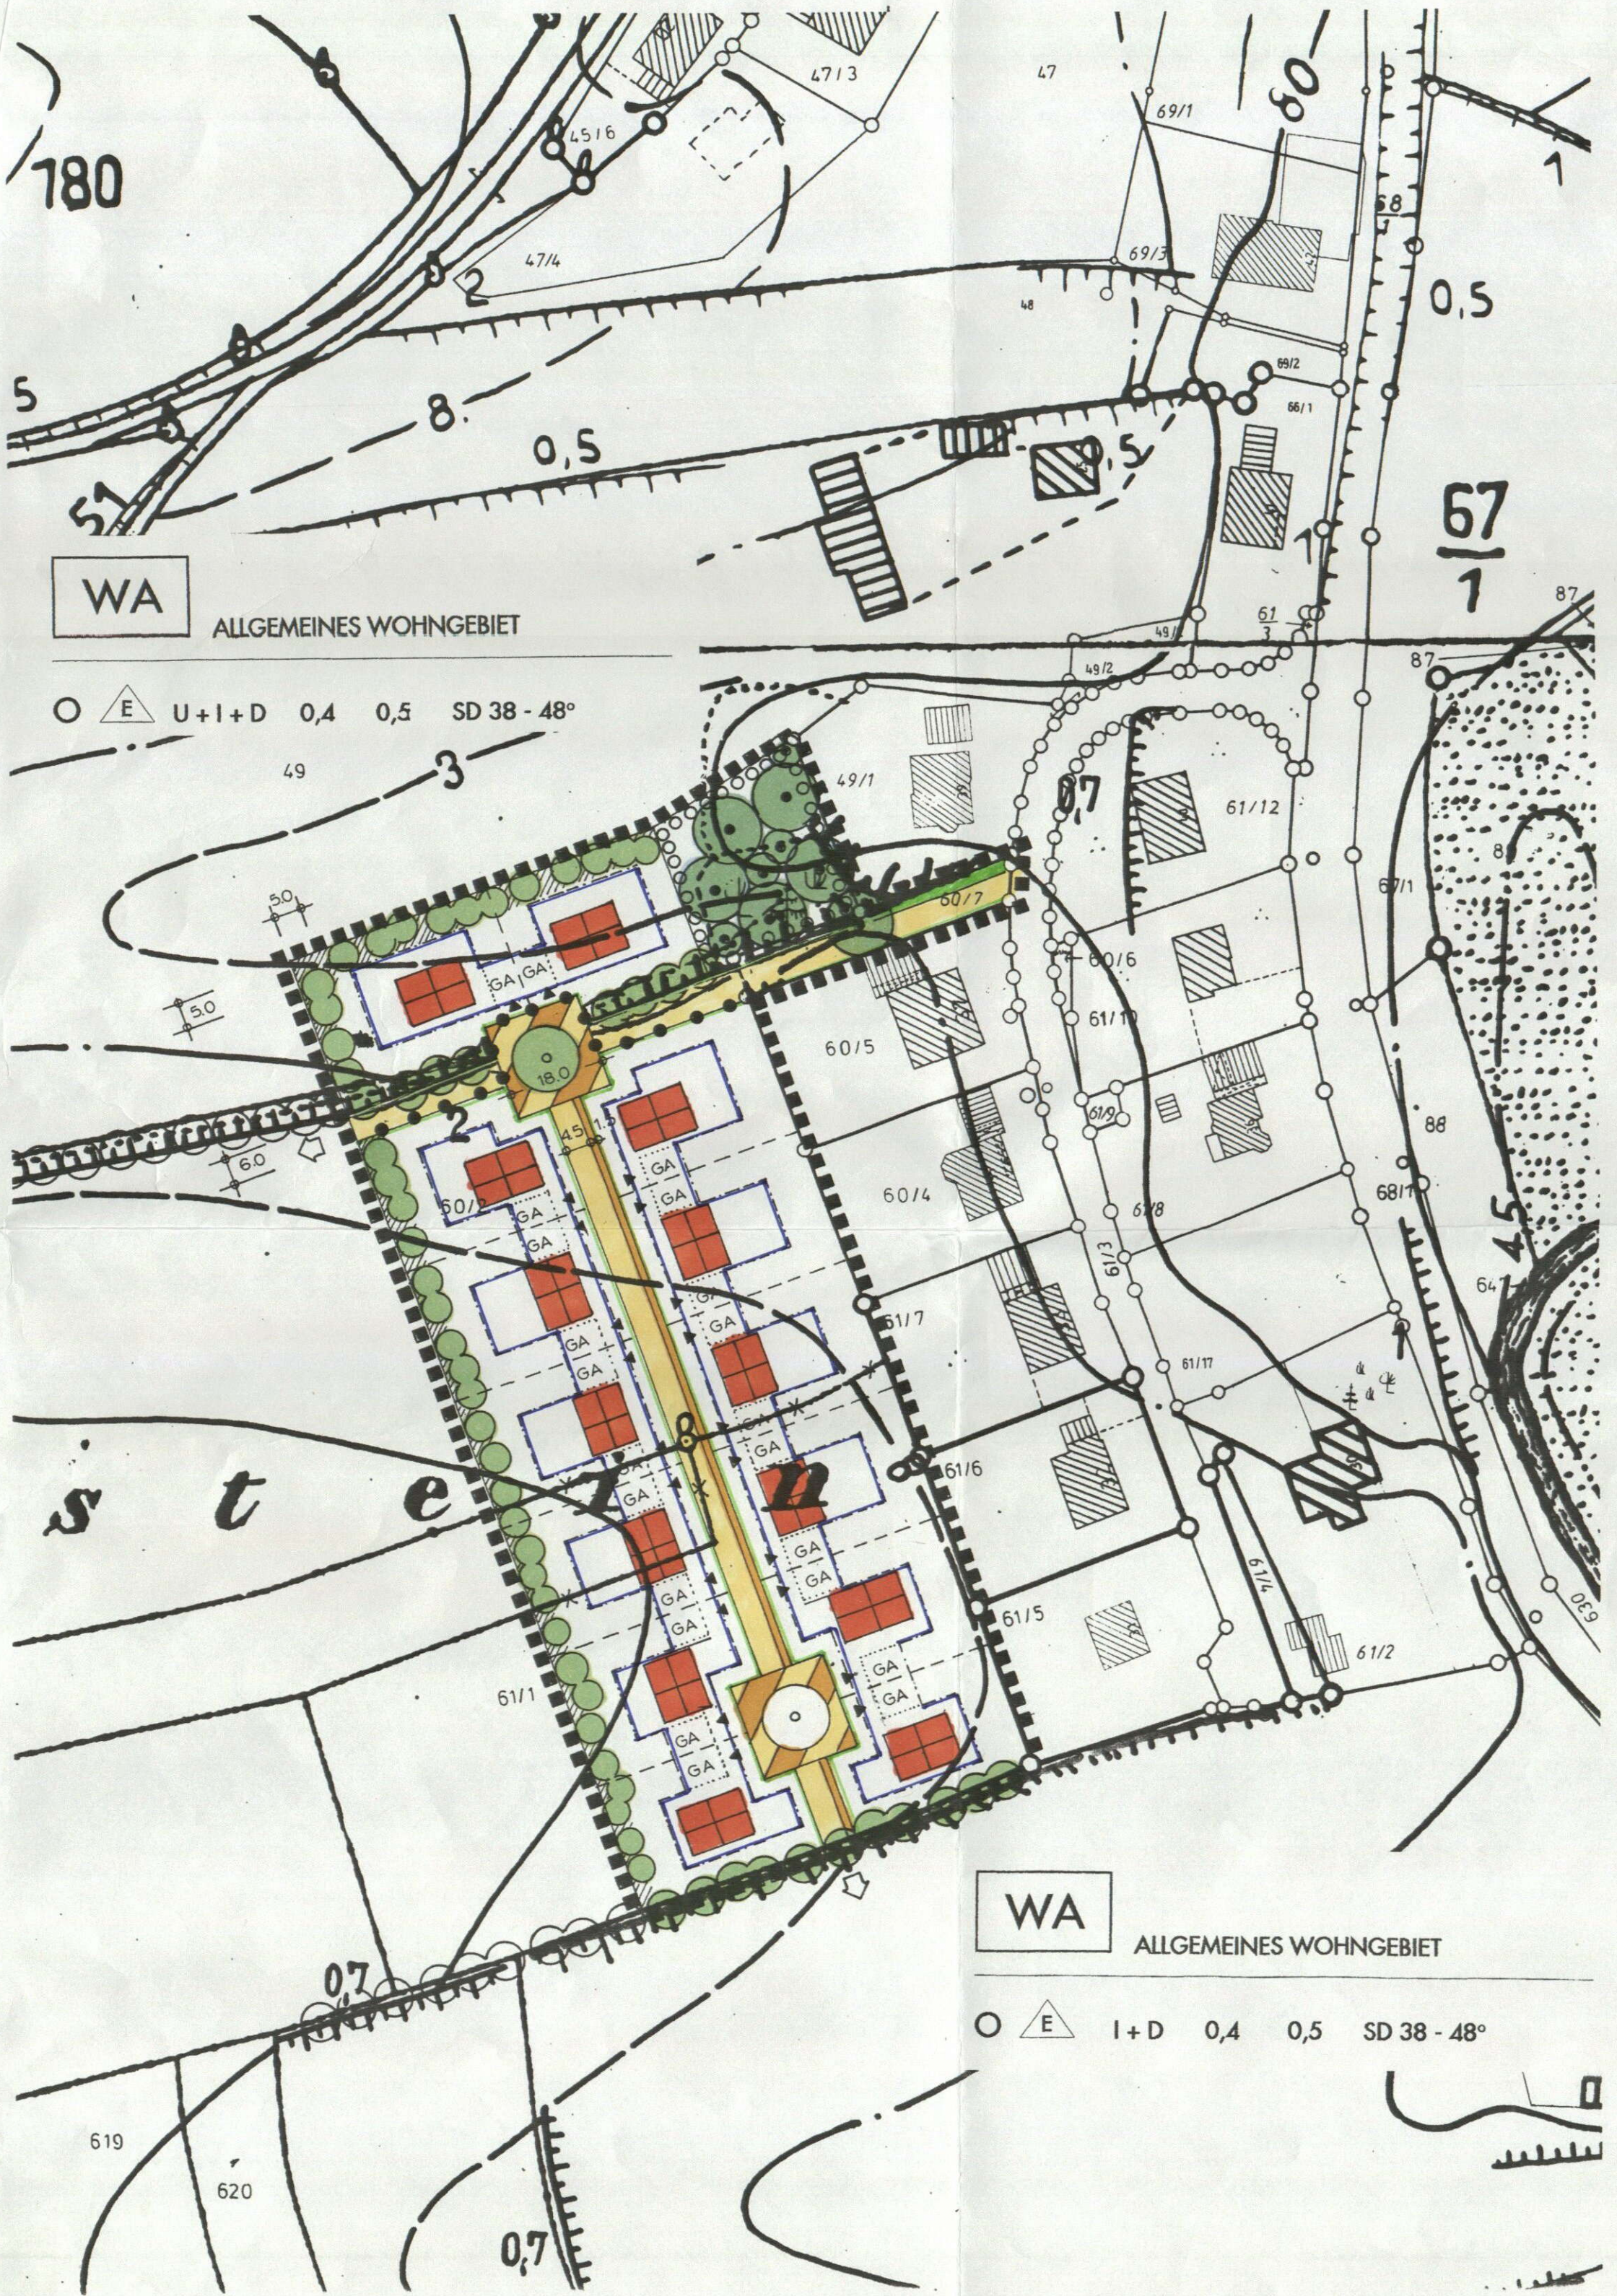

WA ALLGEMEINES WOHNGEBIET

○ △ E U+I+D 0,4 0,5 SD 38 - 48°

WA ALLGEMEINES WOHNGEBIET

○ △ E I+D 0,4 0,5 SD 38 - 48°

