


GEMEINDE AUFSESS LANDKREIS BAYREUTH

BEBAUUNGSPLAN


FÖHRENTEICH

GEMEINDETEIL

AUFSESS

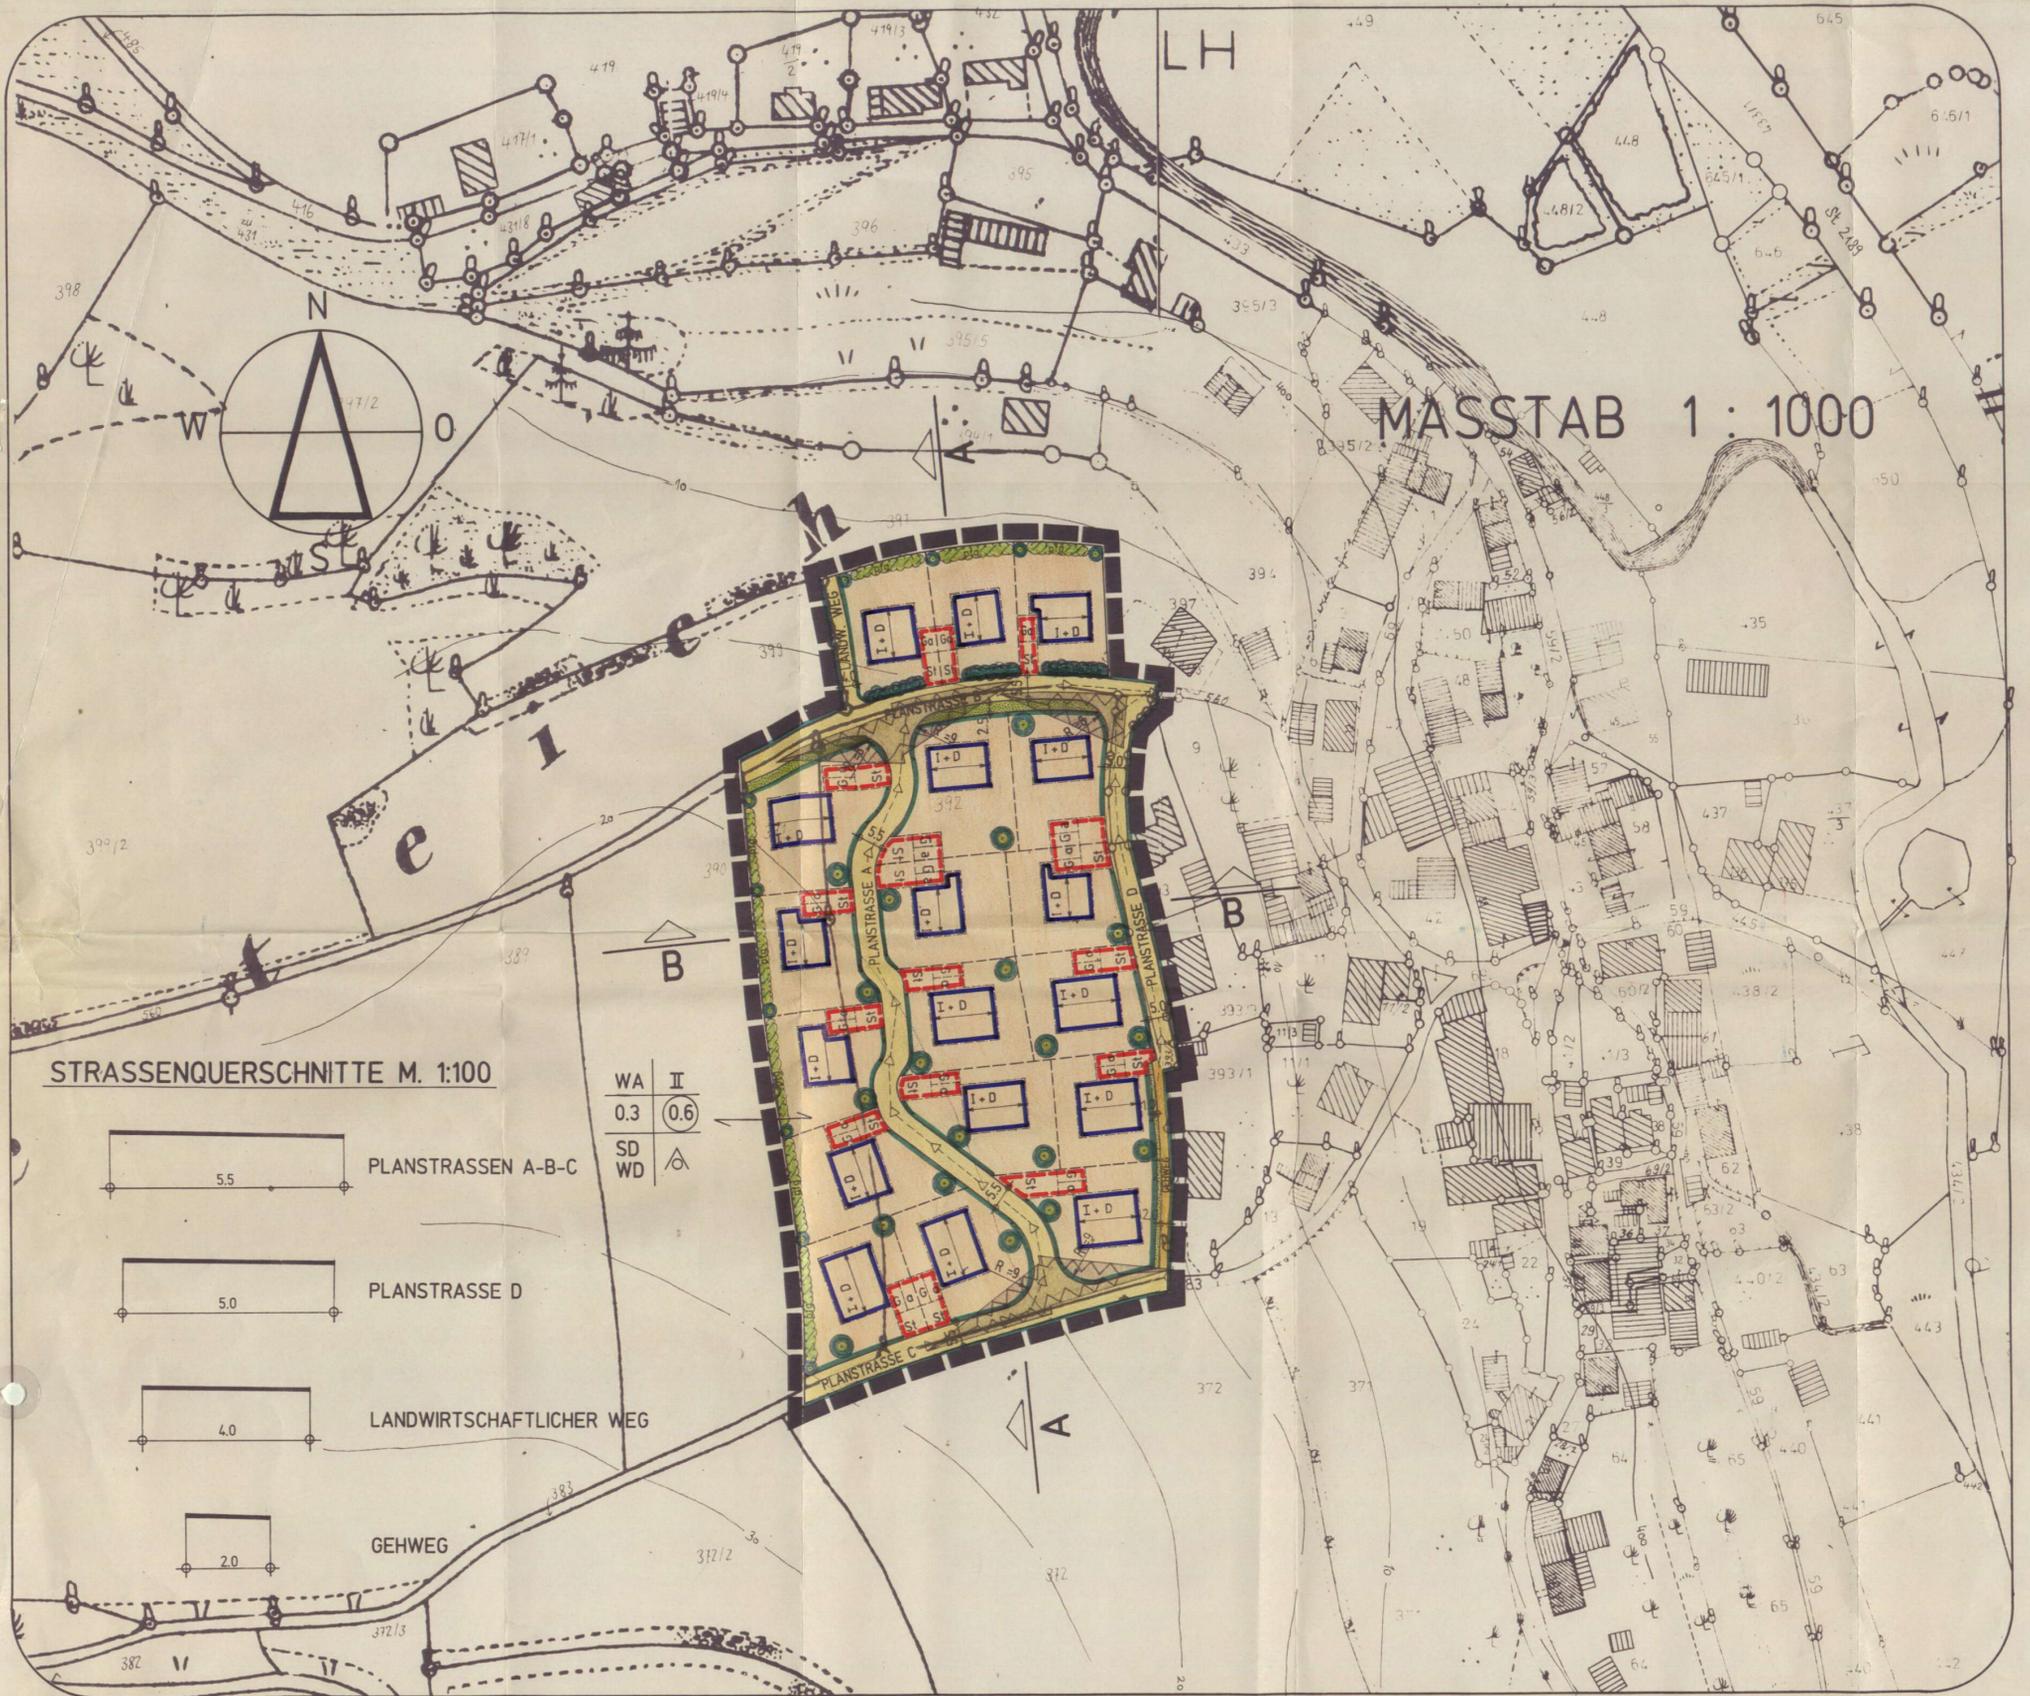


STRASSENQUERSCHNITTE M. 1:100

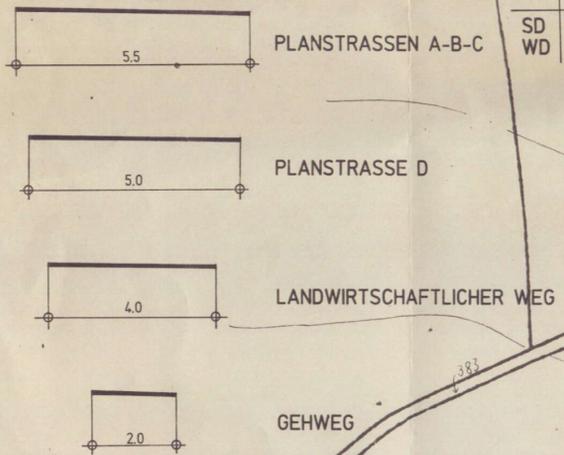

WA	II
0.3	0.6
SD	△
WD	△

SCHNITT A-A

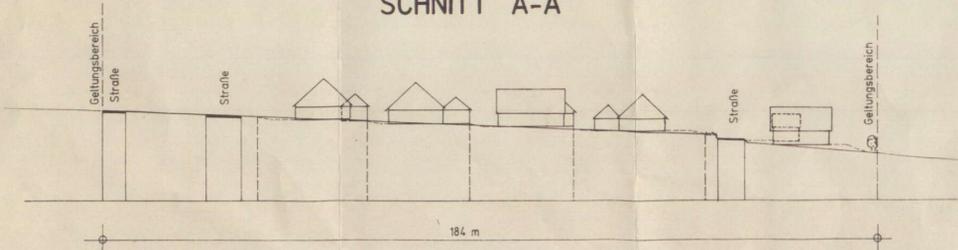

SCHNITT B-B

