


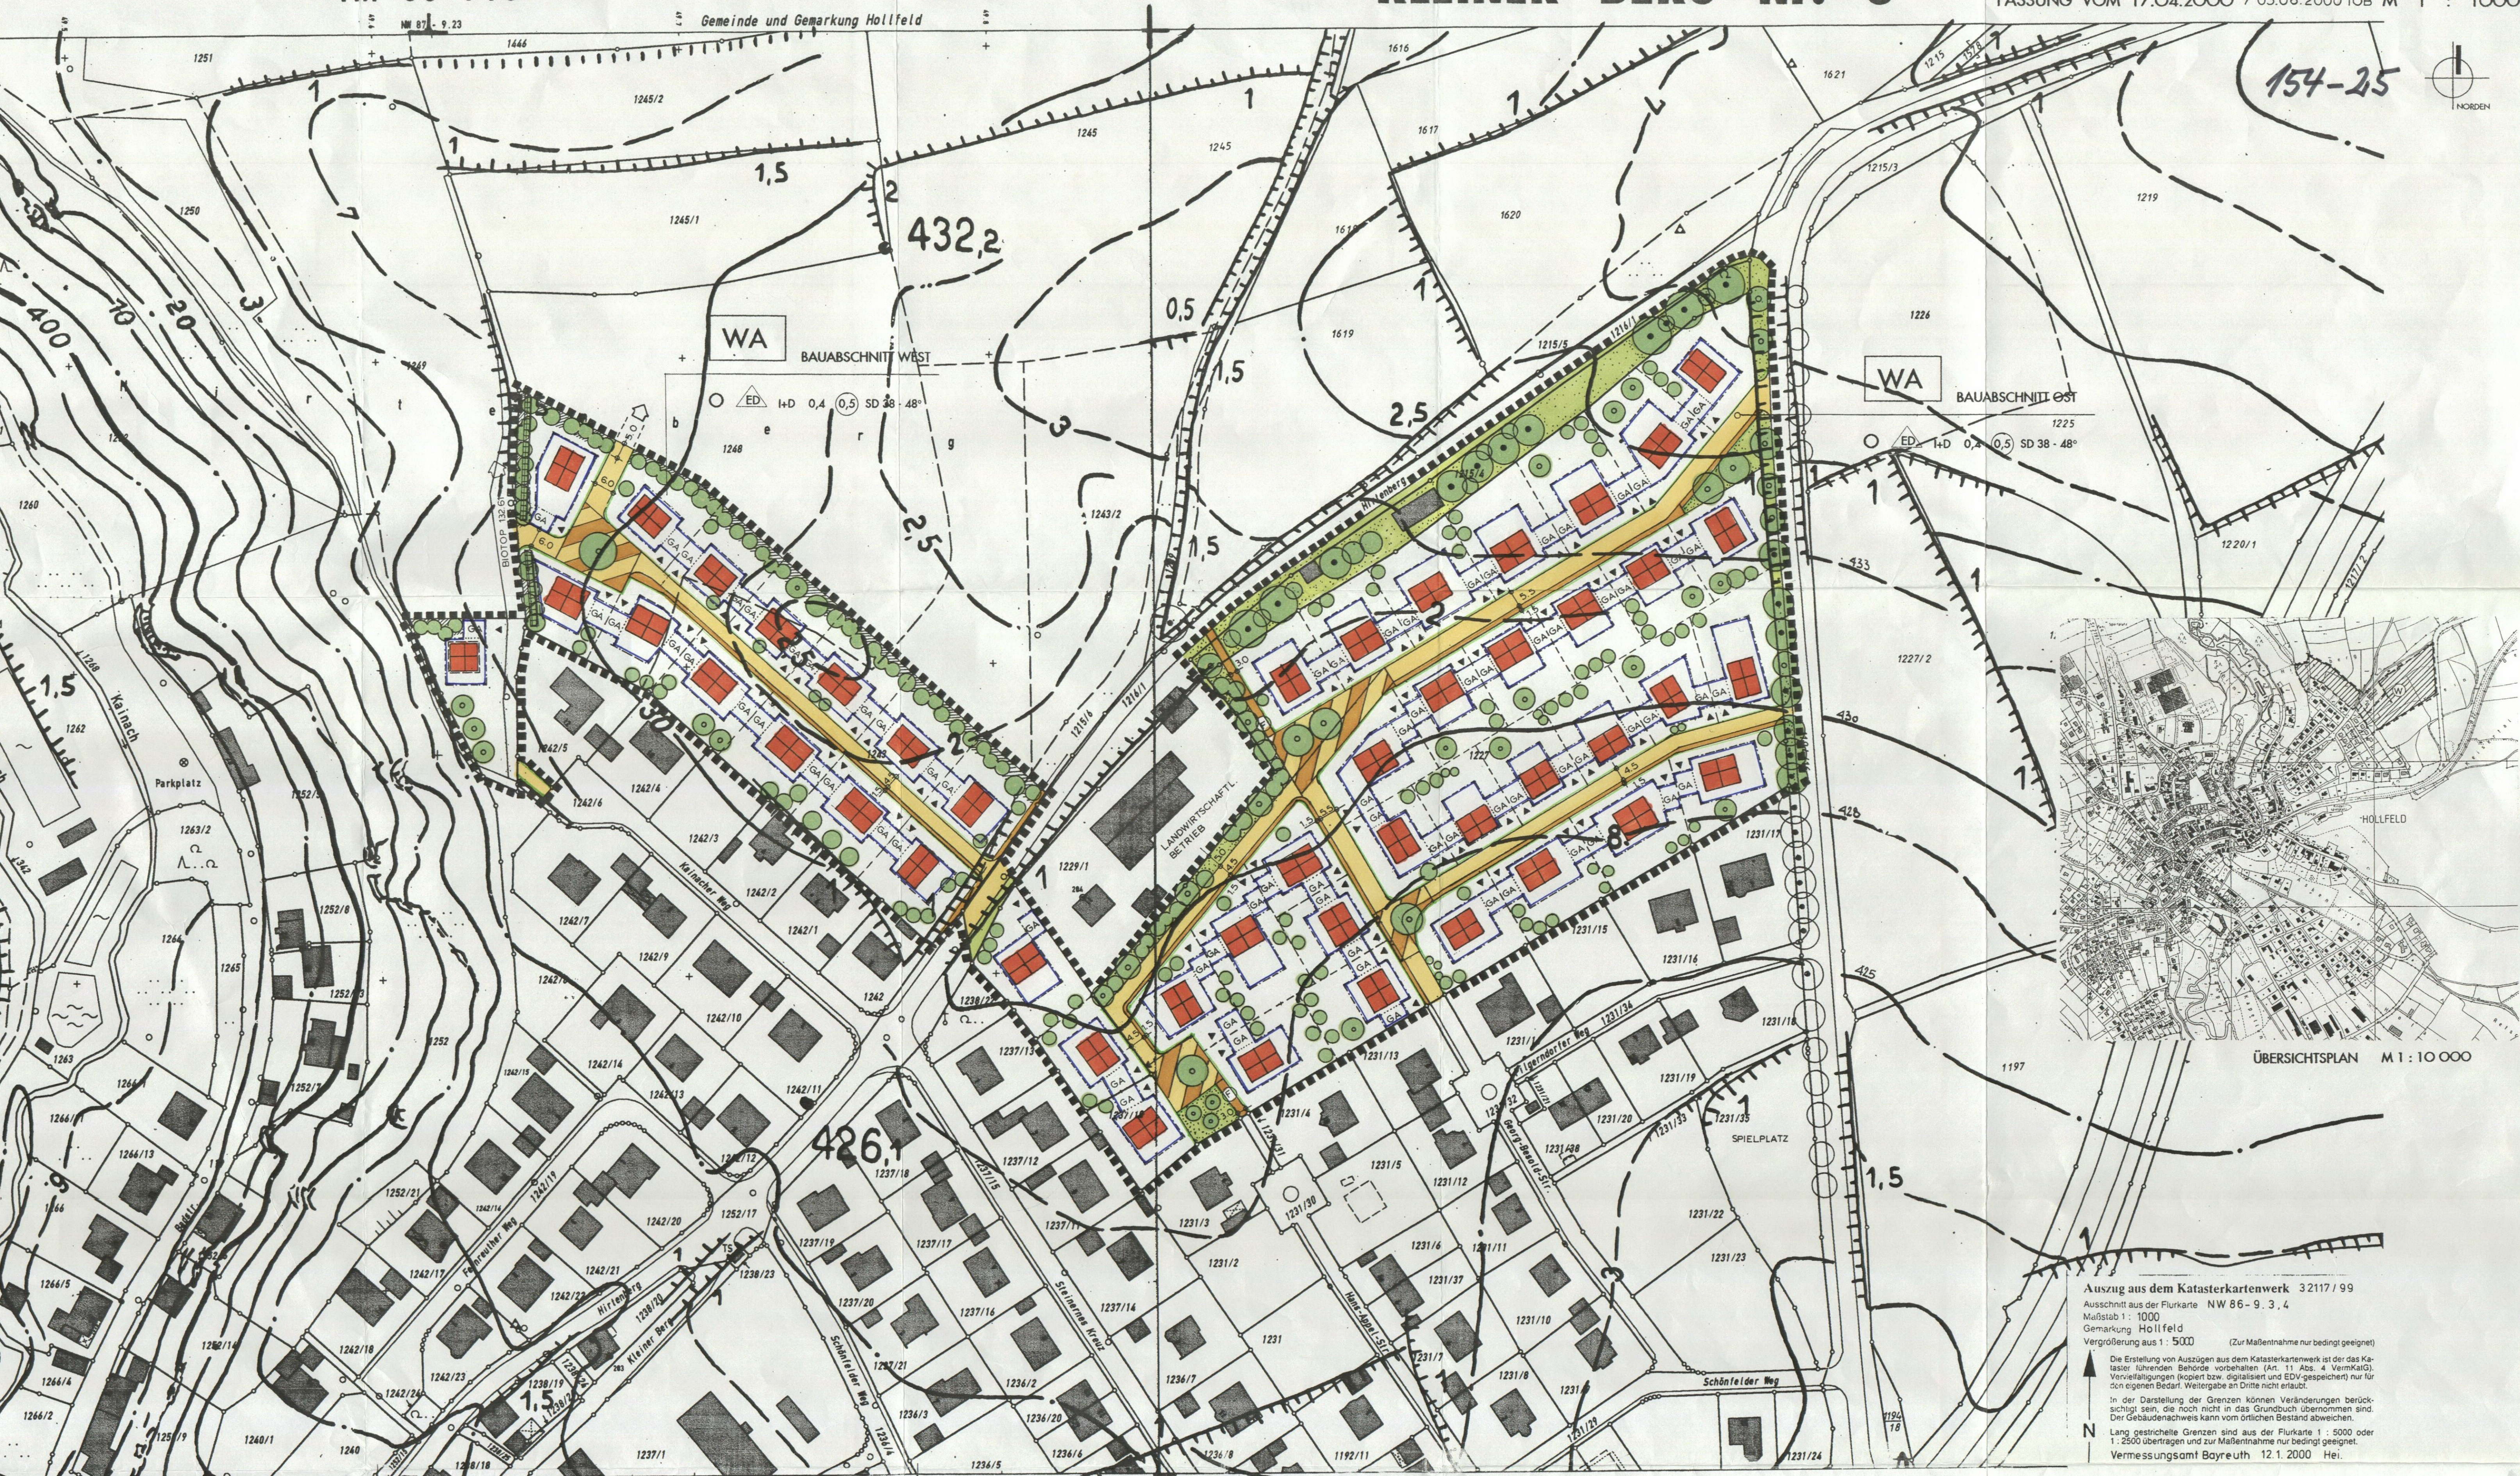

ÜBERSICHTSPLAN M 1 : 10 000

Auszug aus dem Katasterkartenwerk 32117/99
Ausschnitt aus der Flurkarte NW 86-9.3.4
Maßstab 1 : 1000
Gemarkung Hollfeld
Vergrößerung aus 1 : 5000 (Zur Maßentnahme nur bedingt geeignet)

Die Erstellung von Auszügen aus dem Katasterkartenwerk ist der Kataster führenden Behörde vorbehalten (Art. 11 Abs. 4 VermKatG). Vervielfältigungen (kopiert bzw. digitalisiert und EDV-gespeichert) nur für den eigenen Bedarf. Weitergabe an Dritte nicht erlaubt.

In der Darstellung der Grenzen können Veränderungen berücksichtigt sein, die noch nicht in das Grundbuch übernommen sind. Der Gebäudenachweis kann vom örtlichen Bestand abweichen.

Lang gestrichelte Grenzen sind aus der Flurkarte 1 : 5000 oder 1 : 2500 übertragen und zur Maßentnahme nur bedingt geeignet.

Vermessungsamt Bayreuth 12.1.2000 Hei.