


NORDEN

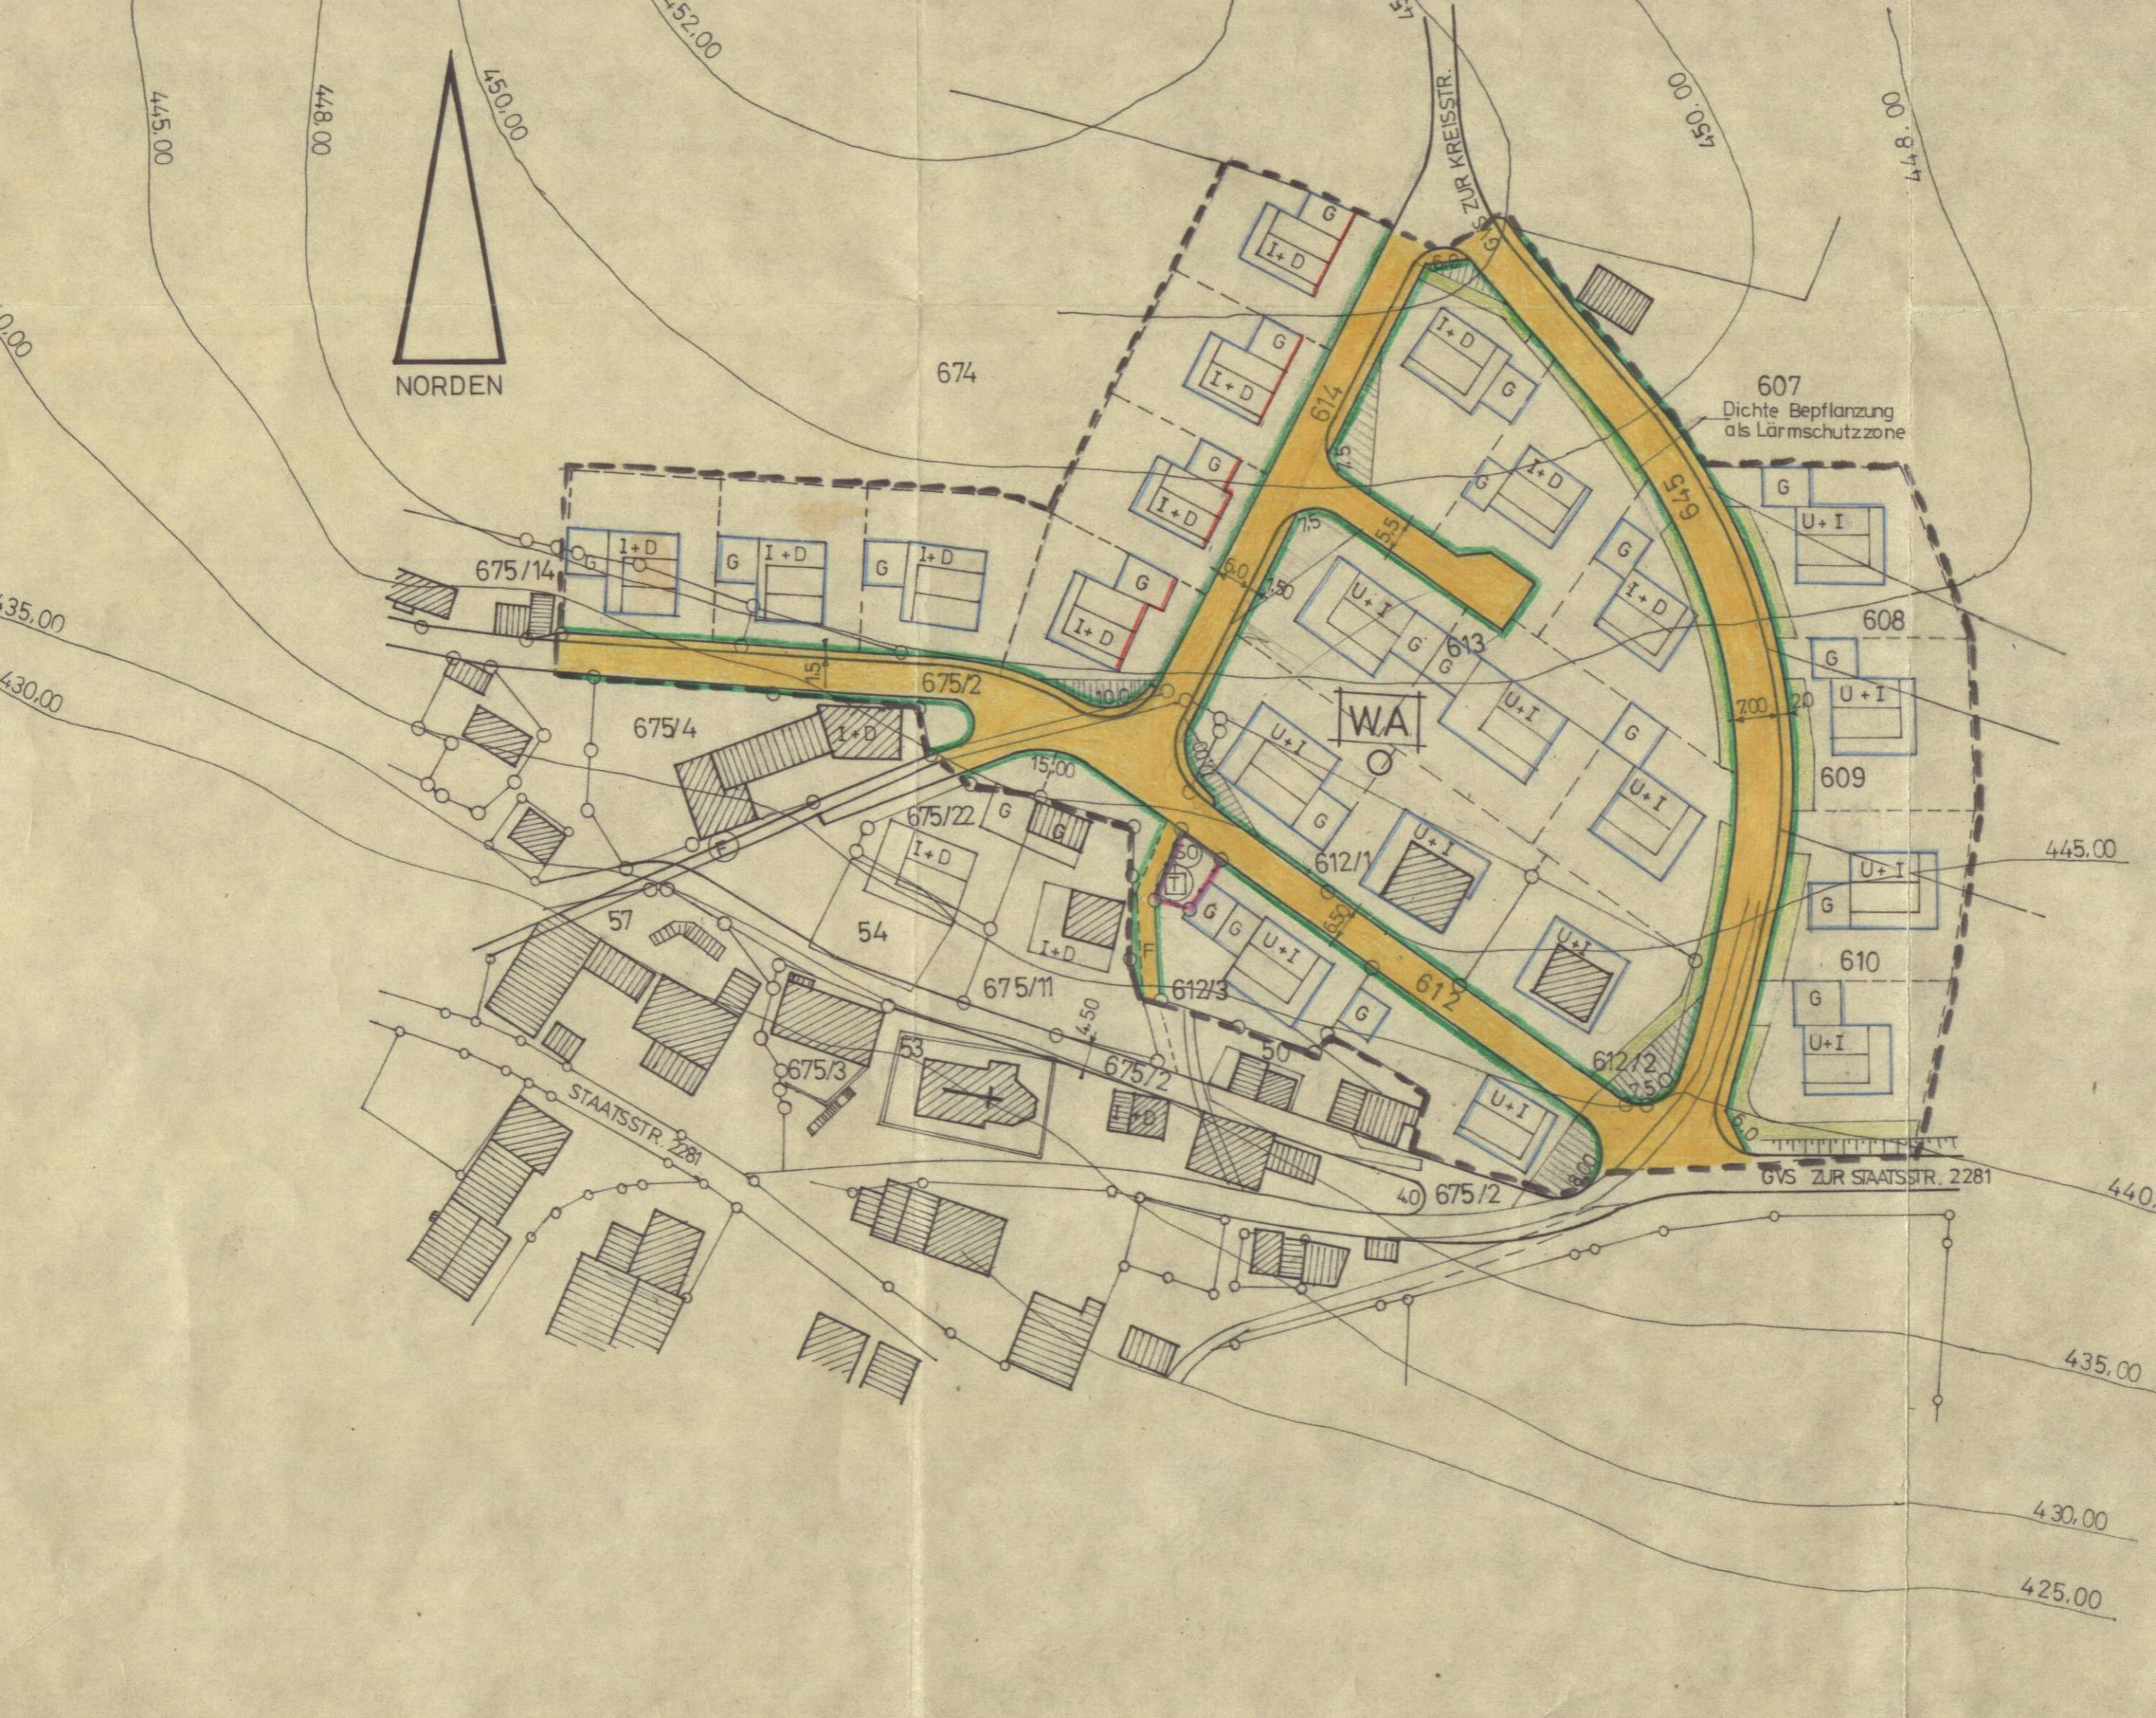

674

607
Dichte Bepflanzung
als Lärmschutzzone

675/14

675/4

675/2

675/22

54

675/11

53

675/3

STAATSSTR. 2281

675/2

675/2

40) 675/2

GVS ZUR STAATSSTR. 2281

ZUR KREISSTR.

WA

U+I

U+I

U+I

U+I

U+I

U+I

U+I

U+I

U+I

U+I

I+D

I+D

I+D

I+D

I+D

I+D

I+D

I+D

I+D

I+D

I+D

I+D

I+D

I+D

I+D

I+D

G

G

G

G

G

G

G

G

G

G

G

G

G

G

G

G

G

U+I

G

U+I

G

U+I

G

U+I

G

U+I

G

U+I

U+I

445.00

445.00

445.00

445.00

445.00

445.00

445.00

445.00

445.00

445.00

447.77

450.00

452.00

450.00

447.77

435.00

435.00

430.00

435.00

430.00

425.00

440.00