




STADT
HOLLFELD

LANDKREIS
BAYREUTH

BEBAUUNGSPLAN NR. 29 UND GRÜNORDNUNGSPLAN
DER STADT HOLLFELD

GEWERBEGEBIET
HOLLFELD SÜD-WEST II

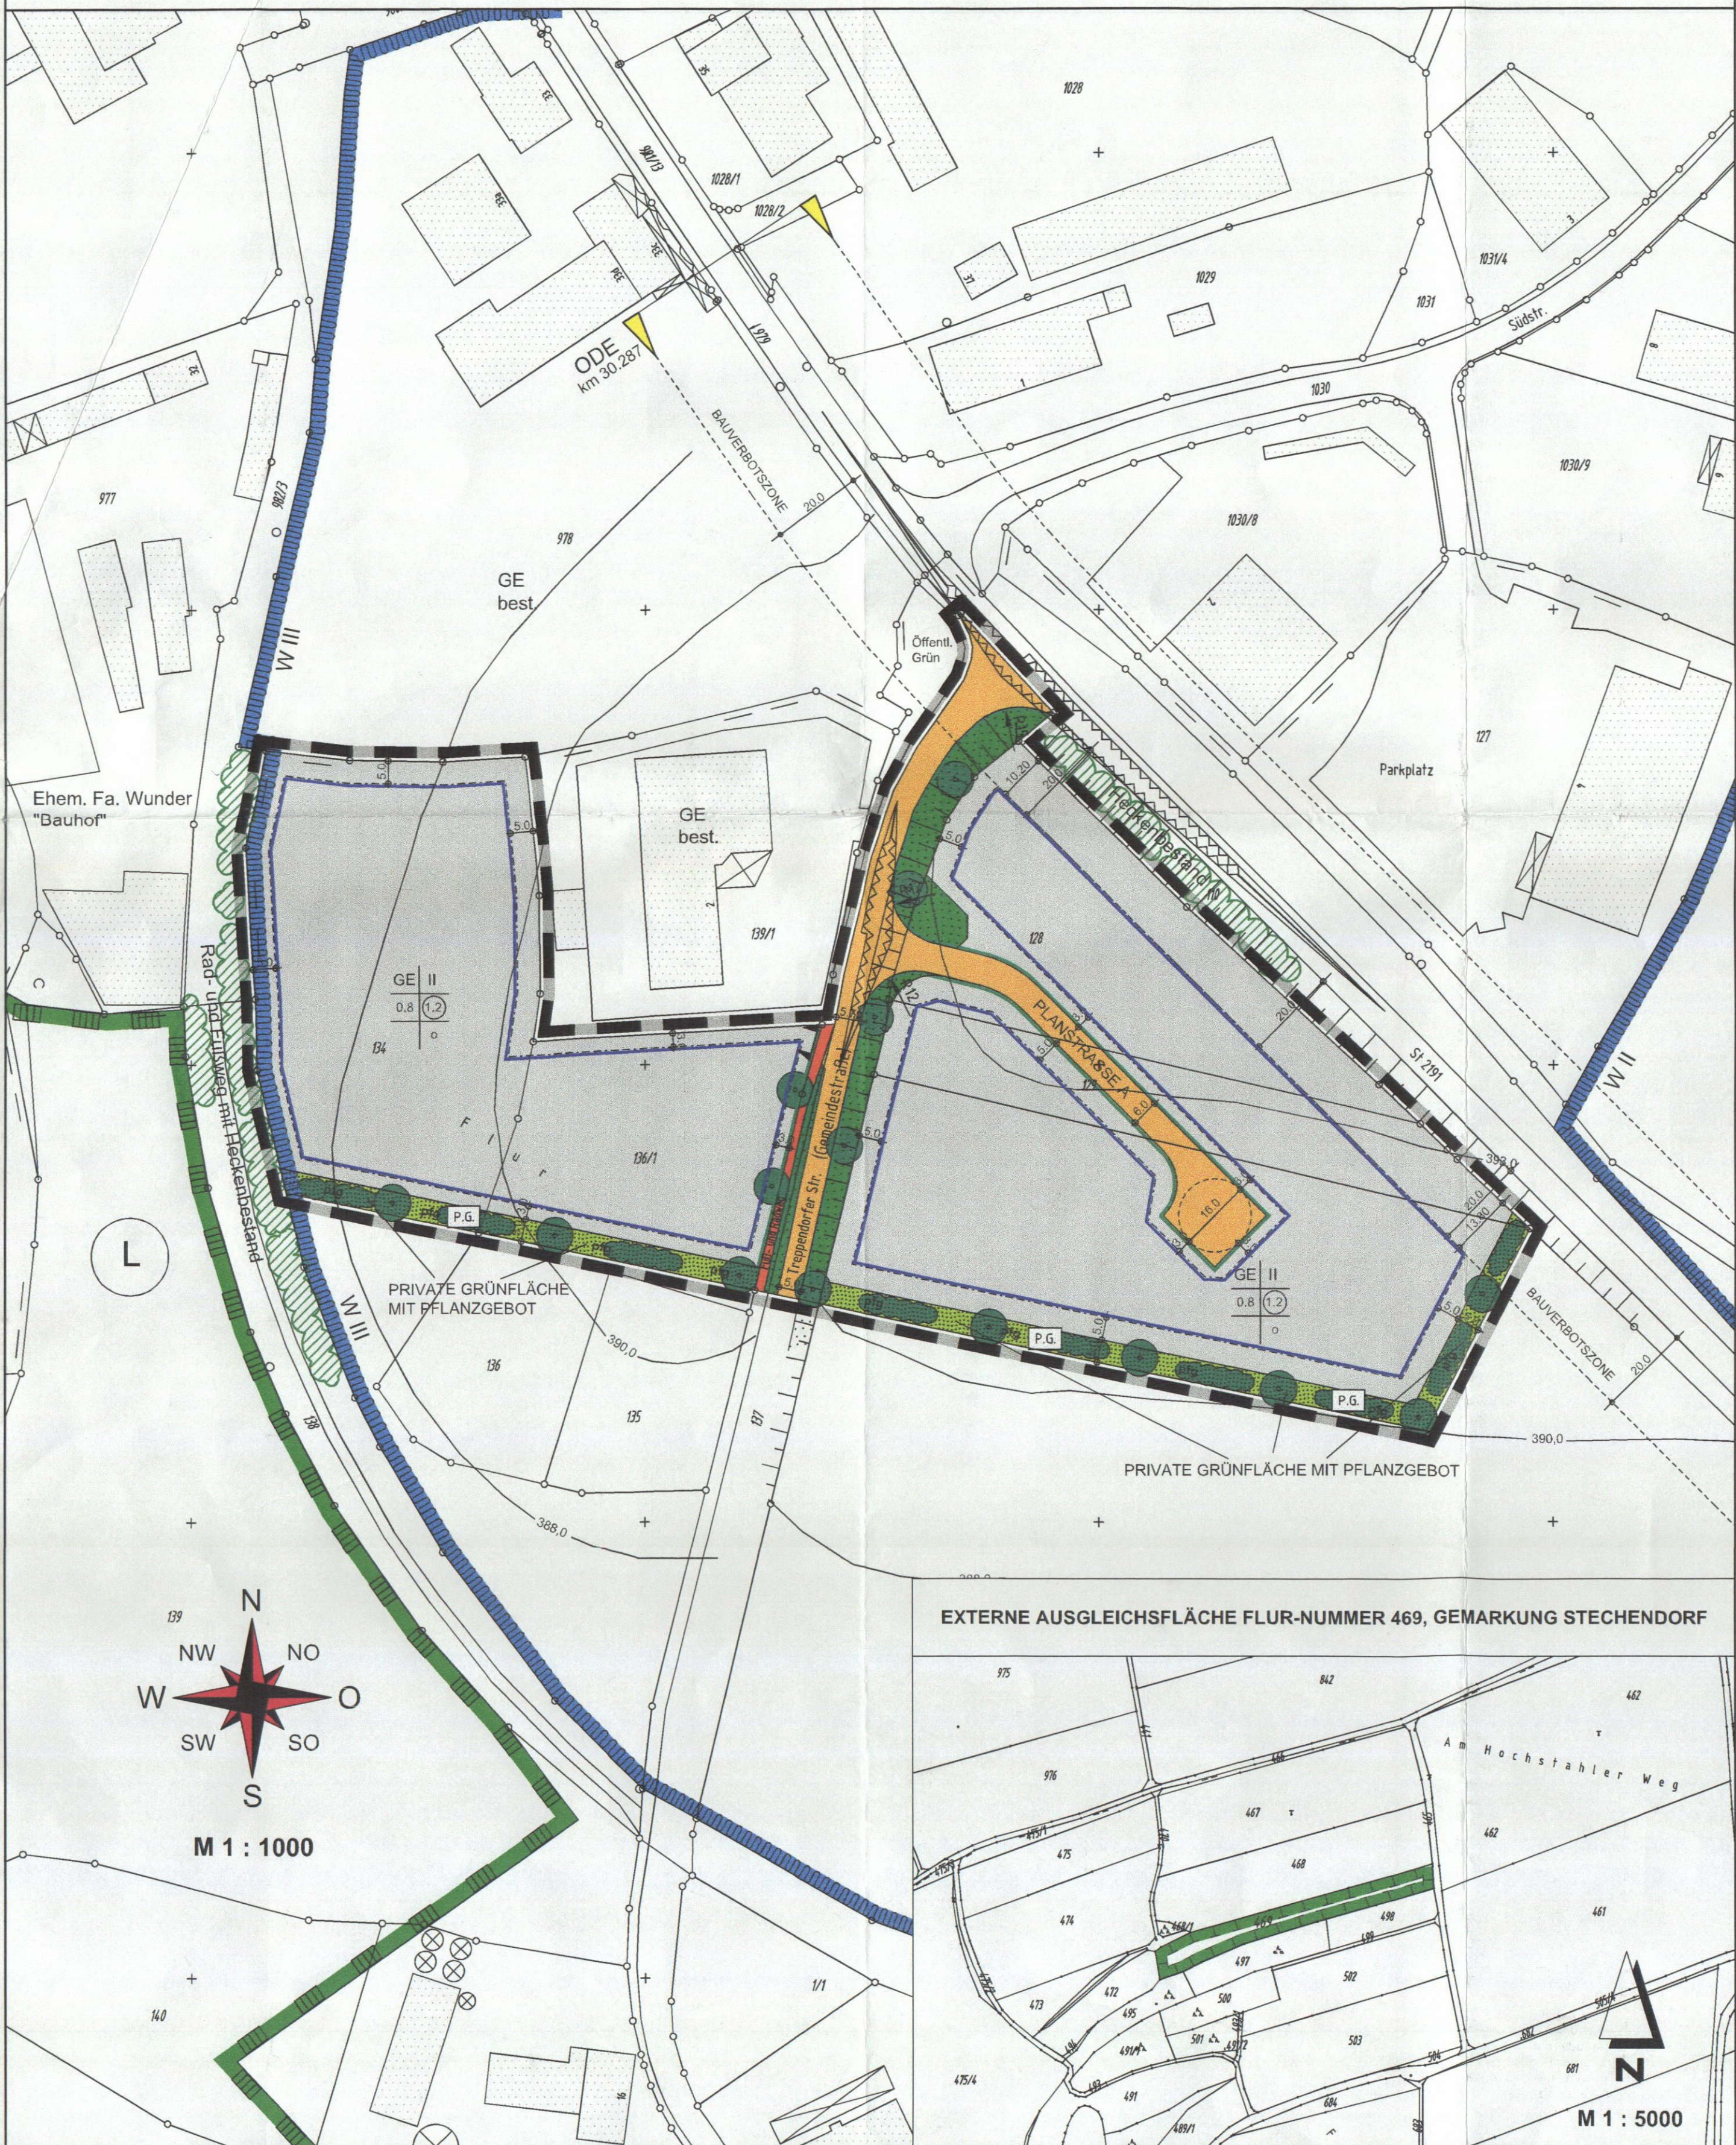

EXTERNE AUSGLEICHSLÄCHE FLUR-NUMMER 469, GEMARKUNG STECHENDORF

